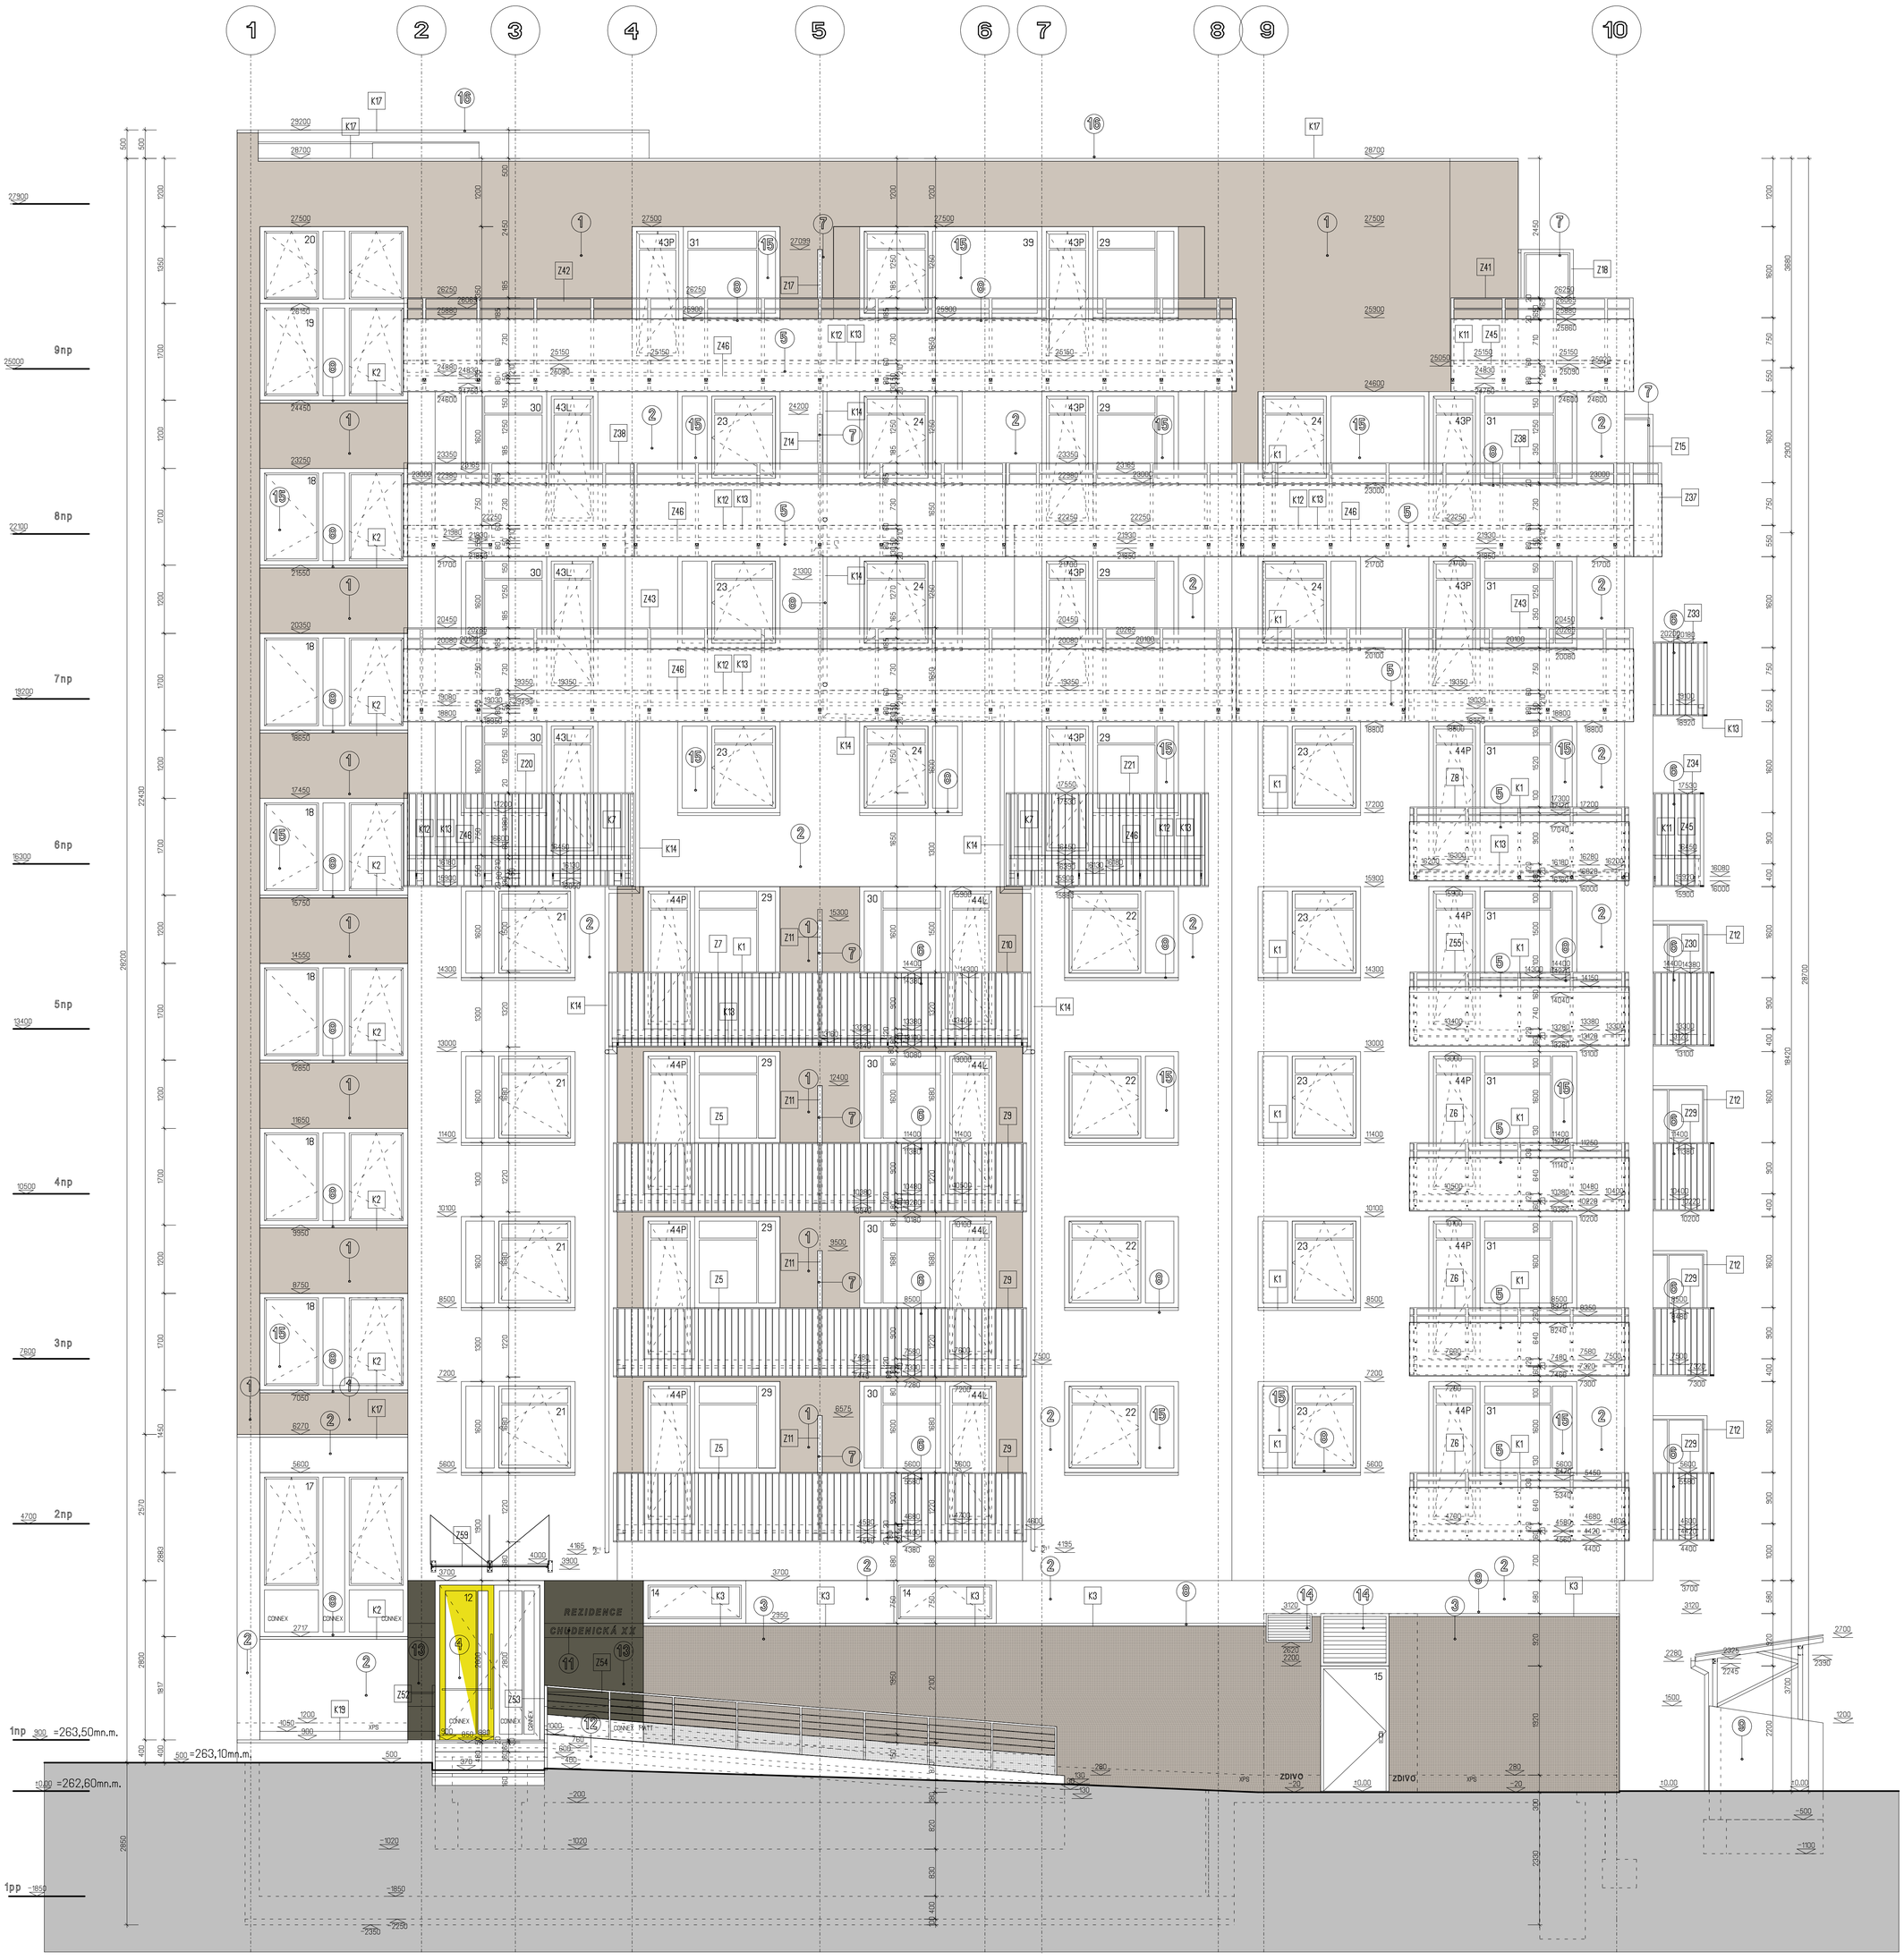



# LEGENDA MATERIALU:

1.BEZCEMENTOVY ZATEPLOVACI SYSTEM DLE ETICS TRIDA A, PRUTAZNOST 3%,
BAUMIT, ZRNO 1,5MM, BARVA 0395,NEBO PODOBNY
min vlna s kolmymi vlakny min. lambda = 0,41, tl.120,140,mm,
ZATEPLOVACI SYSTÉM BAUMIT PRO S OMITKOVINOU BAUMIT SILIKON TOP
2.BEZCEMENTOVY ZATEPLOVACI SYSTEM DLE ETICS TRIDA A, PRUTAZNOST 3%,
BAUMIT, ZRNO 1,5MM, BARVA 0019,NEBO PODOBNY
min vlna s kolmymi vlakny min. lambda = 0,41, tl.120,140,mm
ZATEPLOVACI SYSTÉM BAUMIT PRO S OMITKOVINOU BAUMIT SILIKON TOP
3.BEZCEMENTOVY ZATEPLOVACI SYSTEM DLE ETICS TRIDA A, PRUTAZNOST 3%,
BAUMIT, ZRNO 3MM, BARVA 0019,NEBO PODOBNY, RYHOVANA VODOROVNA STRUKTURA
min vlna s kolmymi vlakny min. lambda = 0,41, tl.150,50,mm
ZATEPLOVACI SYSTÉM BAUMIT PRO S OMITKOVINOU BAUMIT SILIKON TOP
4.VSTUP.PARTIE-HLINIK VYPLNE OKEN, PRERUS.TEP.MOST, DITHERM, CONNEX,
RÁM RAL 7039, DVERE KRIDLO RAL 7023
5.DESKOVE VYPLNE ZABRADLI KOTVENE NA OCEL KONSTR. KOMAXIT RAL 7039,
DESKY FUNDERMAX EXTERIOR 0747 NEBO PODOBNEtl.6-8mm , KOTVIT NA IMBUS SROUBY
6.ZABRADELNI VYPLN , OC.KONSTRUKCE RAL 7039 KOMAXIT, KOTVIT NA CHEMII (VARIT NA STYC:PLECHY)
7.DELICI PARAVANY NA TERASACH -RAL 7039 KOMAXIT, OCEL RAM VYPLN DESKY FUNDERMAX
8.KLEMPIRSKE PRVKY -LAK.HLINIK RAL 7039-min 0,8 mm
9.PRISTRESEK PRO ODPADKY,OC.KONSTRUKCE KOMAXIT RAL7039, POHLED BETON, ZASTRESIT MAKROLON
10.GAR VRATA SEKCNI PRUMYSLOVA BILA
11.GRAFICKE LOGO OBJEKTU,pismena NEREZ tl.3mm,v.250mm, 50mm do fasady
12.POHLEDOVY BETON
13.OKLAD VSTUPU ALU PANELY NA OCEL PODKL.ROST RAL7039 vc. MIN VLNY
14.PROTIDESTOVE ZALUZIE RAL 7039
15.VYPLNE OTVORU , DITHERM,PLAST-,Uv min=1,2, BARVA BILA,
PETIKOMOROVY RAM, SYSTEM REHAU Brillant
16.ZAVETRNA LISTA POPLAST SEDA

INVESTOR
**Stavební a bytové družstvo POKROK**
Kollárova 157/18, Praha 86, 186 00

ARCHITEKT
**ING.ARCH. DANIEL SMITKA**
**ARCHITEKTONICKÝ ATELIER**
Starého 27, Praha 6, 160 00
www.smitka.cz, tel. 251612585

| | | | |
|---|---|---|---|
| PROJEKTANT: | ING.ARCH.SMITKA | VYPRACOVAL: | ING.ARCH.SMITKA, HANDLÍK, NGUSOVÁ |
| AKCE: | **BYTOVÝ DŮM - CHUDENICKÁ UL. PRAHA 10 - HOSTIVAŘ** na parc. č. 818/104,105,108/107,108,109, k.ú. Hostivař | | |
| | | DATUM | VII.2012 |
| | | ČÍSLO ZAKÁZKY | |
| | | STUPEŇ | DPS |
| POSUZOVANÝ OBJEKT: | A1.1– ARCHITEKTONICKÉ A STAVEBNĚ TECHNICKÉ ŘEŠENÍ | MĚŘÍTKO | 1:50 |
| | | ČÁST PROJEKTU | A1.1/DPS |
| VÝKRES: | **POHLED JIH** | FORMÁT | Č.VÝKRESU **22.** |