


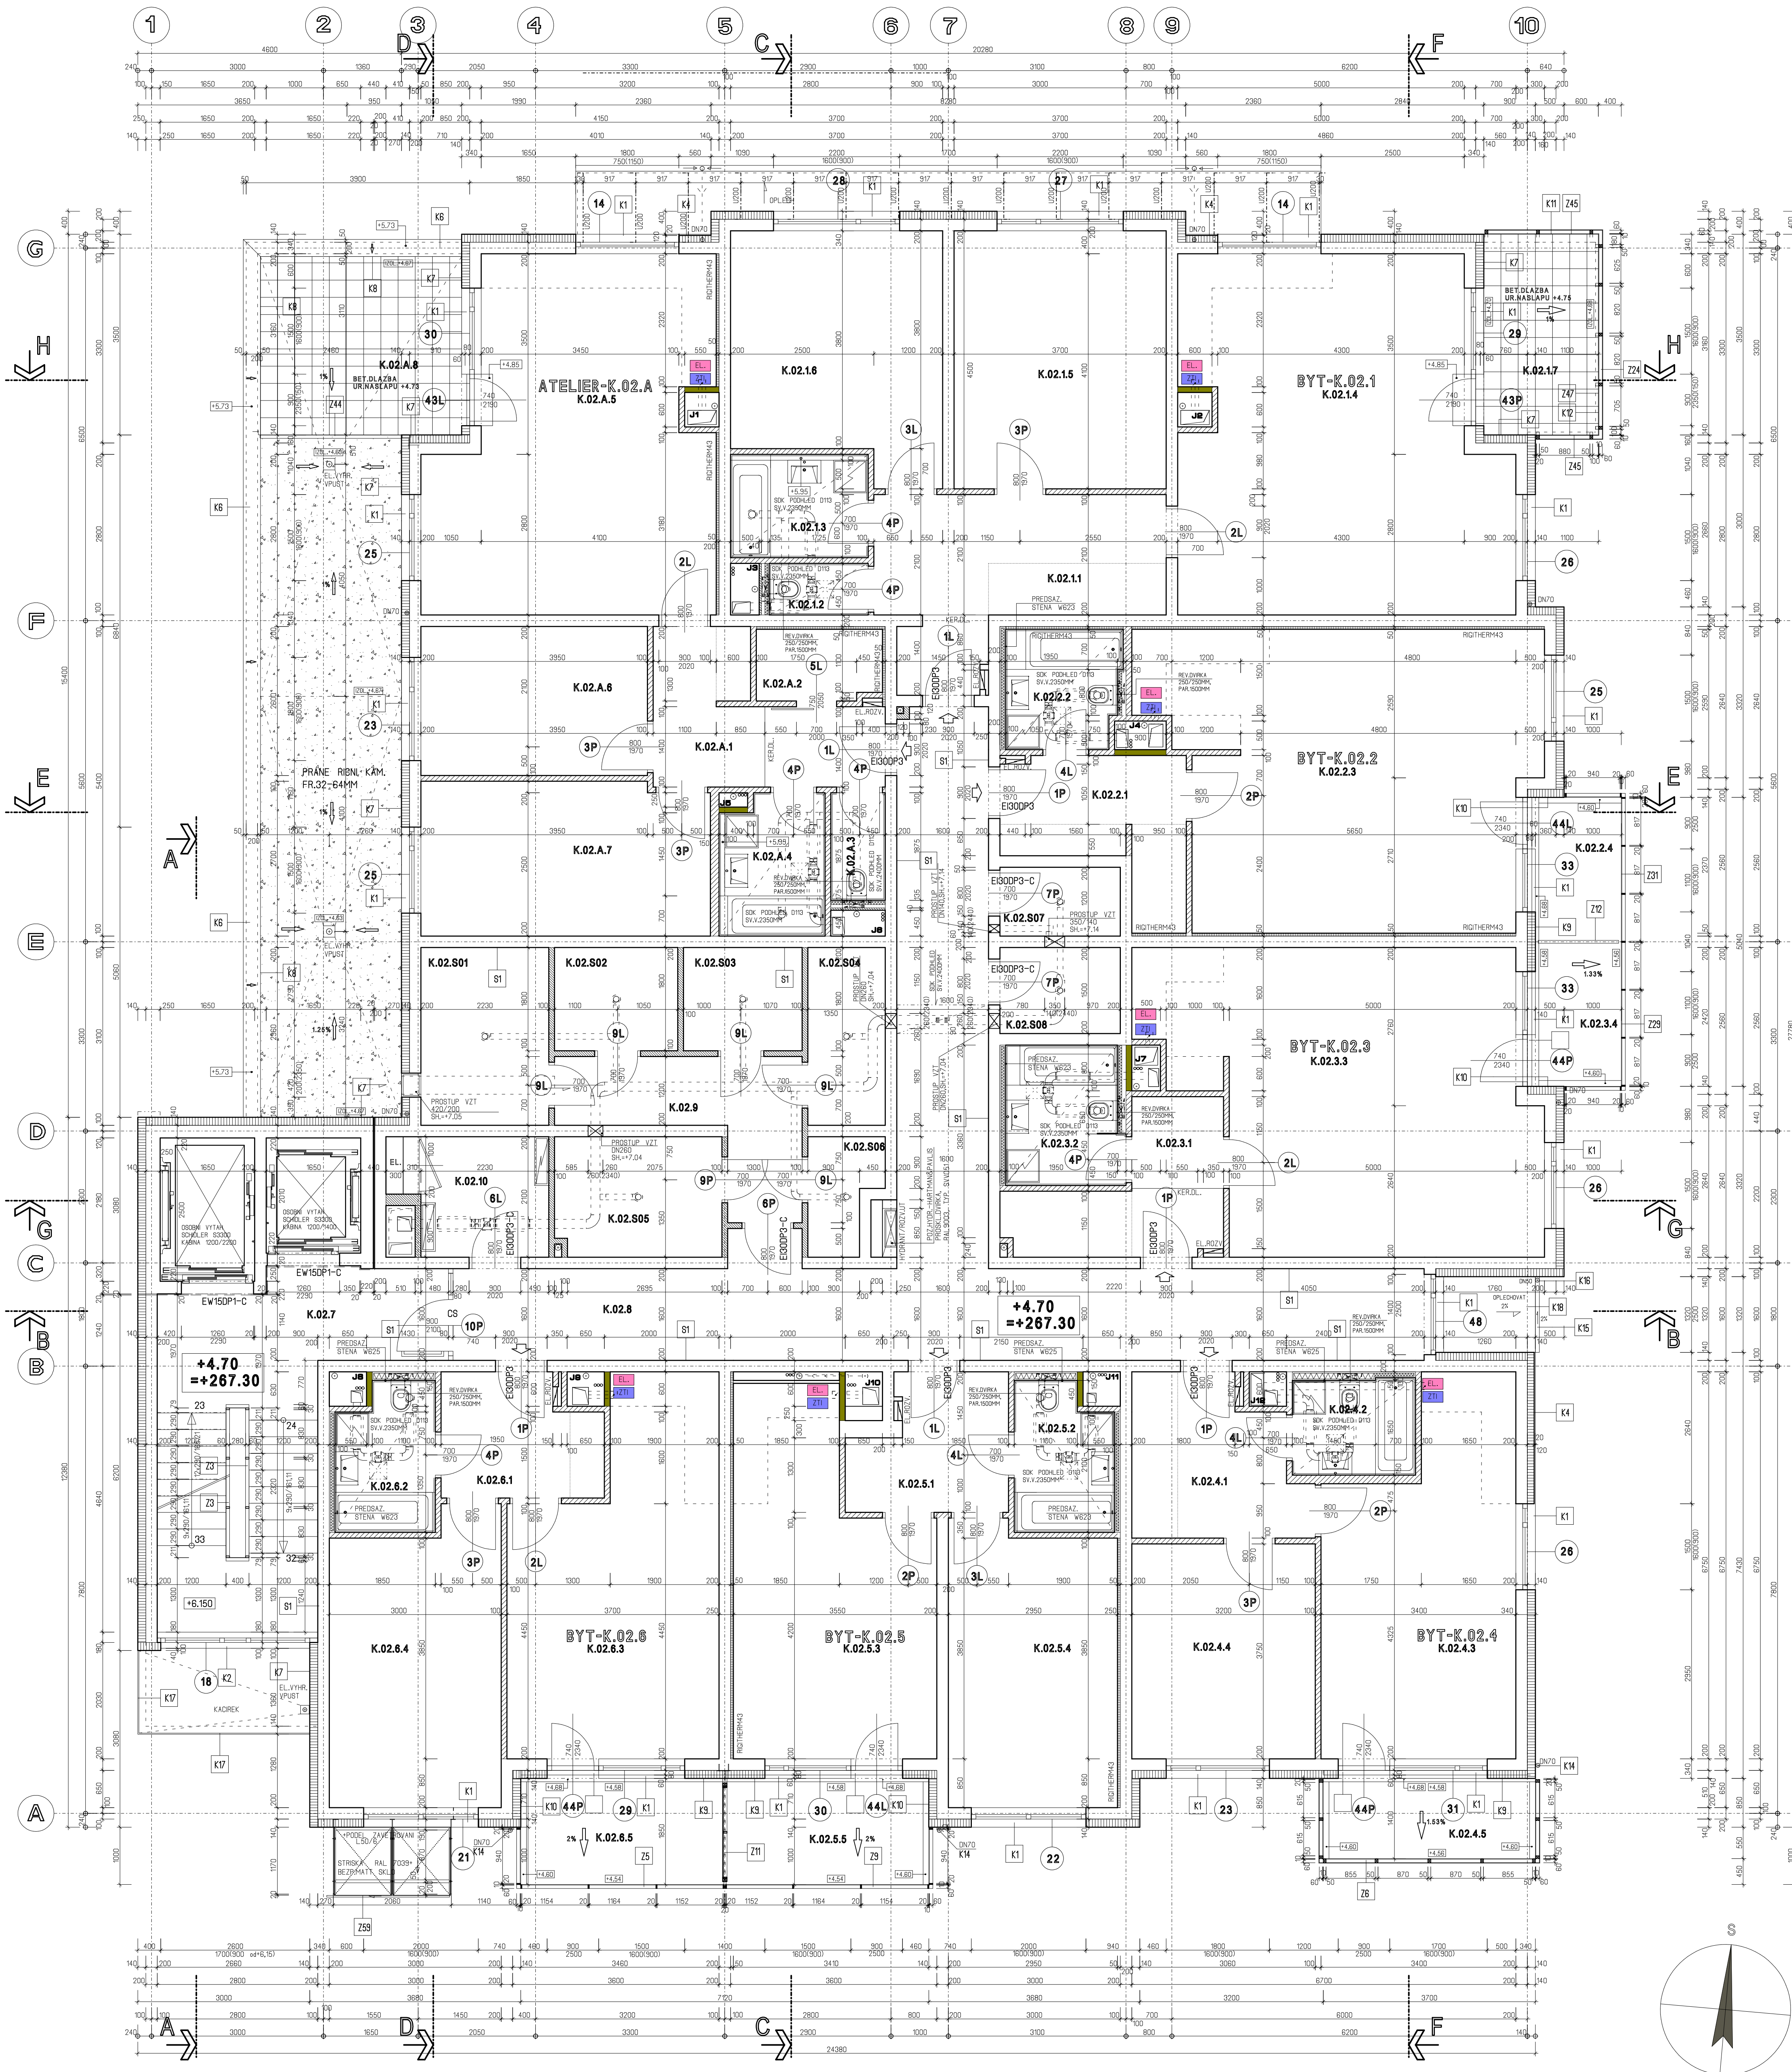

LEGENDA MATERIÁLŮ:

- ZELEZOBETONOVÉ MONOLITICKÉ KONSTRUKCE
- SKK PRICKY KONSTRUKCE W12 S MINERALIZOLACI 1100,150MM, 2x OPLASTEN SKK DESKAMI 12,5MM (V KOUP A WC, IMPREGNOVANE DESKY)
- PLYNOSKAT.YTONG P2-500,TL100,150MM
- SADROKARTONOVÉ KONSTRUKCE PŘESAZSTĚNY KONSTRUKCE W623,W625 S MINERALIZOL. 2x OPLASTEN SKK DESKAMI 12,5MM
- SLOŽENÁ KONSTRUKCE SACHET.POZARSTEN TL75MM SACHET.STĚNA DB 02-2x DESKY GLASROC F RIDURIT SACHET.STĚNA W629 S MINERIZOL., 2x DESKY DKG-12,5MM
- SADROKARTONOVÁ KONSTRUKCE SACHET.POZARSTĚNY SACHET.STĚNA W629 S MINERIZOL., 2x DESKY DKG-12,5MM
- FASZATEPL.SYSTÉM, MINERAL.VLNA S KOLYMI VLAKNY
- TEPELIZOLACE-PENOVY POLYSTYREN EPS
- TEPELIZOLACE-EXTRUD.PENOVY POLYSTYREN XPS
- KUCHYNĚ-PRIP.MISTO PRO ELEKTRO
- KUCHYNĚ-PRIP.MISTO PRO ZTI
- TEP.LIZOL.MITKA lambdamin=0.1
- tl. min 10mm s povrchovou stukovou úpravou

Stavební a bytové družstvo
POKROK
Kobovce 57/8, Praha 86, 166 00

ING.ARCH. DANIEL SMITKA
ARCHITEKTONICKÝ ATELIER
Stárkova 27, Praha 6, 160 00
www.danias.cz, tel. 251812585

PROJEKTANT	ING.ARCH.DANIEL SMITKA	PROJEKTOVÝ	ING.ARCH.DANIEL SMITKA	PROJEKTOVÝ	ING.ARCH.DANIEL SMITKA
ADRESA	BYTOVÝ DŮM - CHUDENICKÁ UL. PRAHA 10 - HOSTIVÁŘ	PROJEKTOVÝ	BYTOVÝ DŮM - CHUDENICKÁ UL. PRAHA 10 - HOSTIVÁŘ	PROJEKTOVÝ	BYTOVÝ DŮM - CHUDENICKÁ UL. PRAHA 10 - HOSTIVÁŘ
PROJEKTOVÝ	A1.1- ARCHITEKTONICKÉ A STAVEBNÍ TECHNICKÉ ŘEŠENÍ	PROJEKTOVÝ	A1.1- ARCHITEKTONICKÉ A STAVEBNÍ TECHNICKÉ ŘEŠENÍ	PROJEKTOVÝ	A1.1- ARCHITEKTONICKÉ A STAVEBNÍ TECHNICKÉ ŘEŠENÍ
PROJEKTOVÝ	PŮDORYS 2.NP	PROJEKTOVÝ	PŮDORYS 2.NP	PROJEKTOVÝ	PŮDORYS 2.NP

04.