


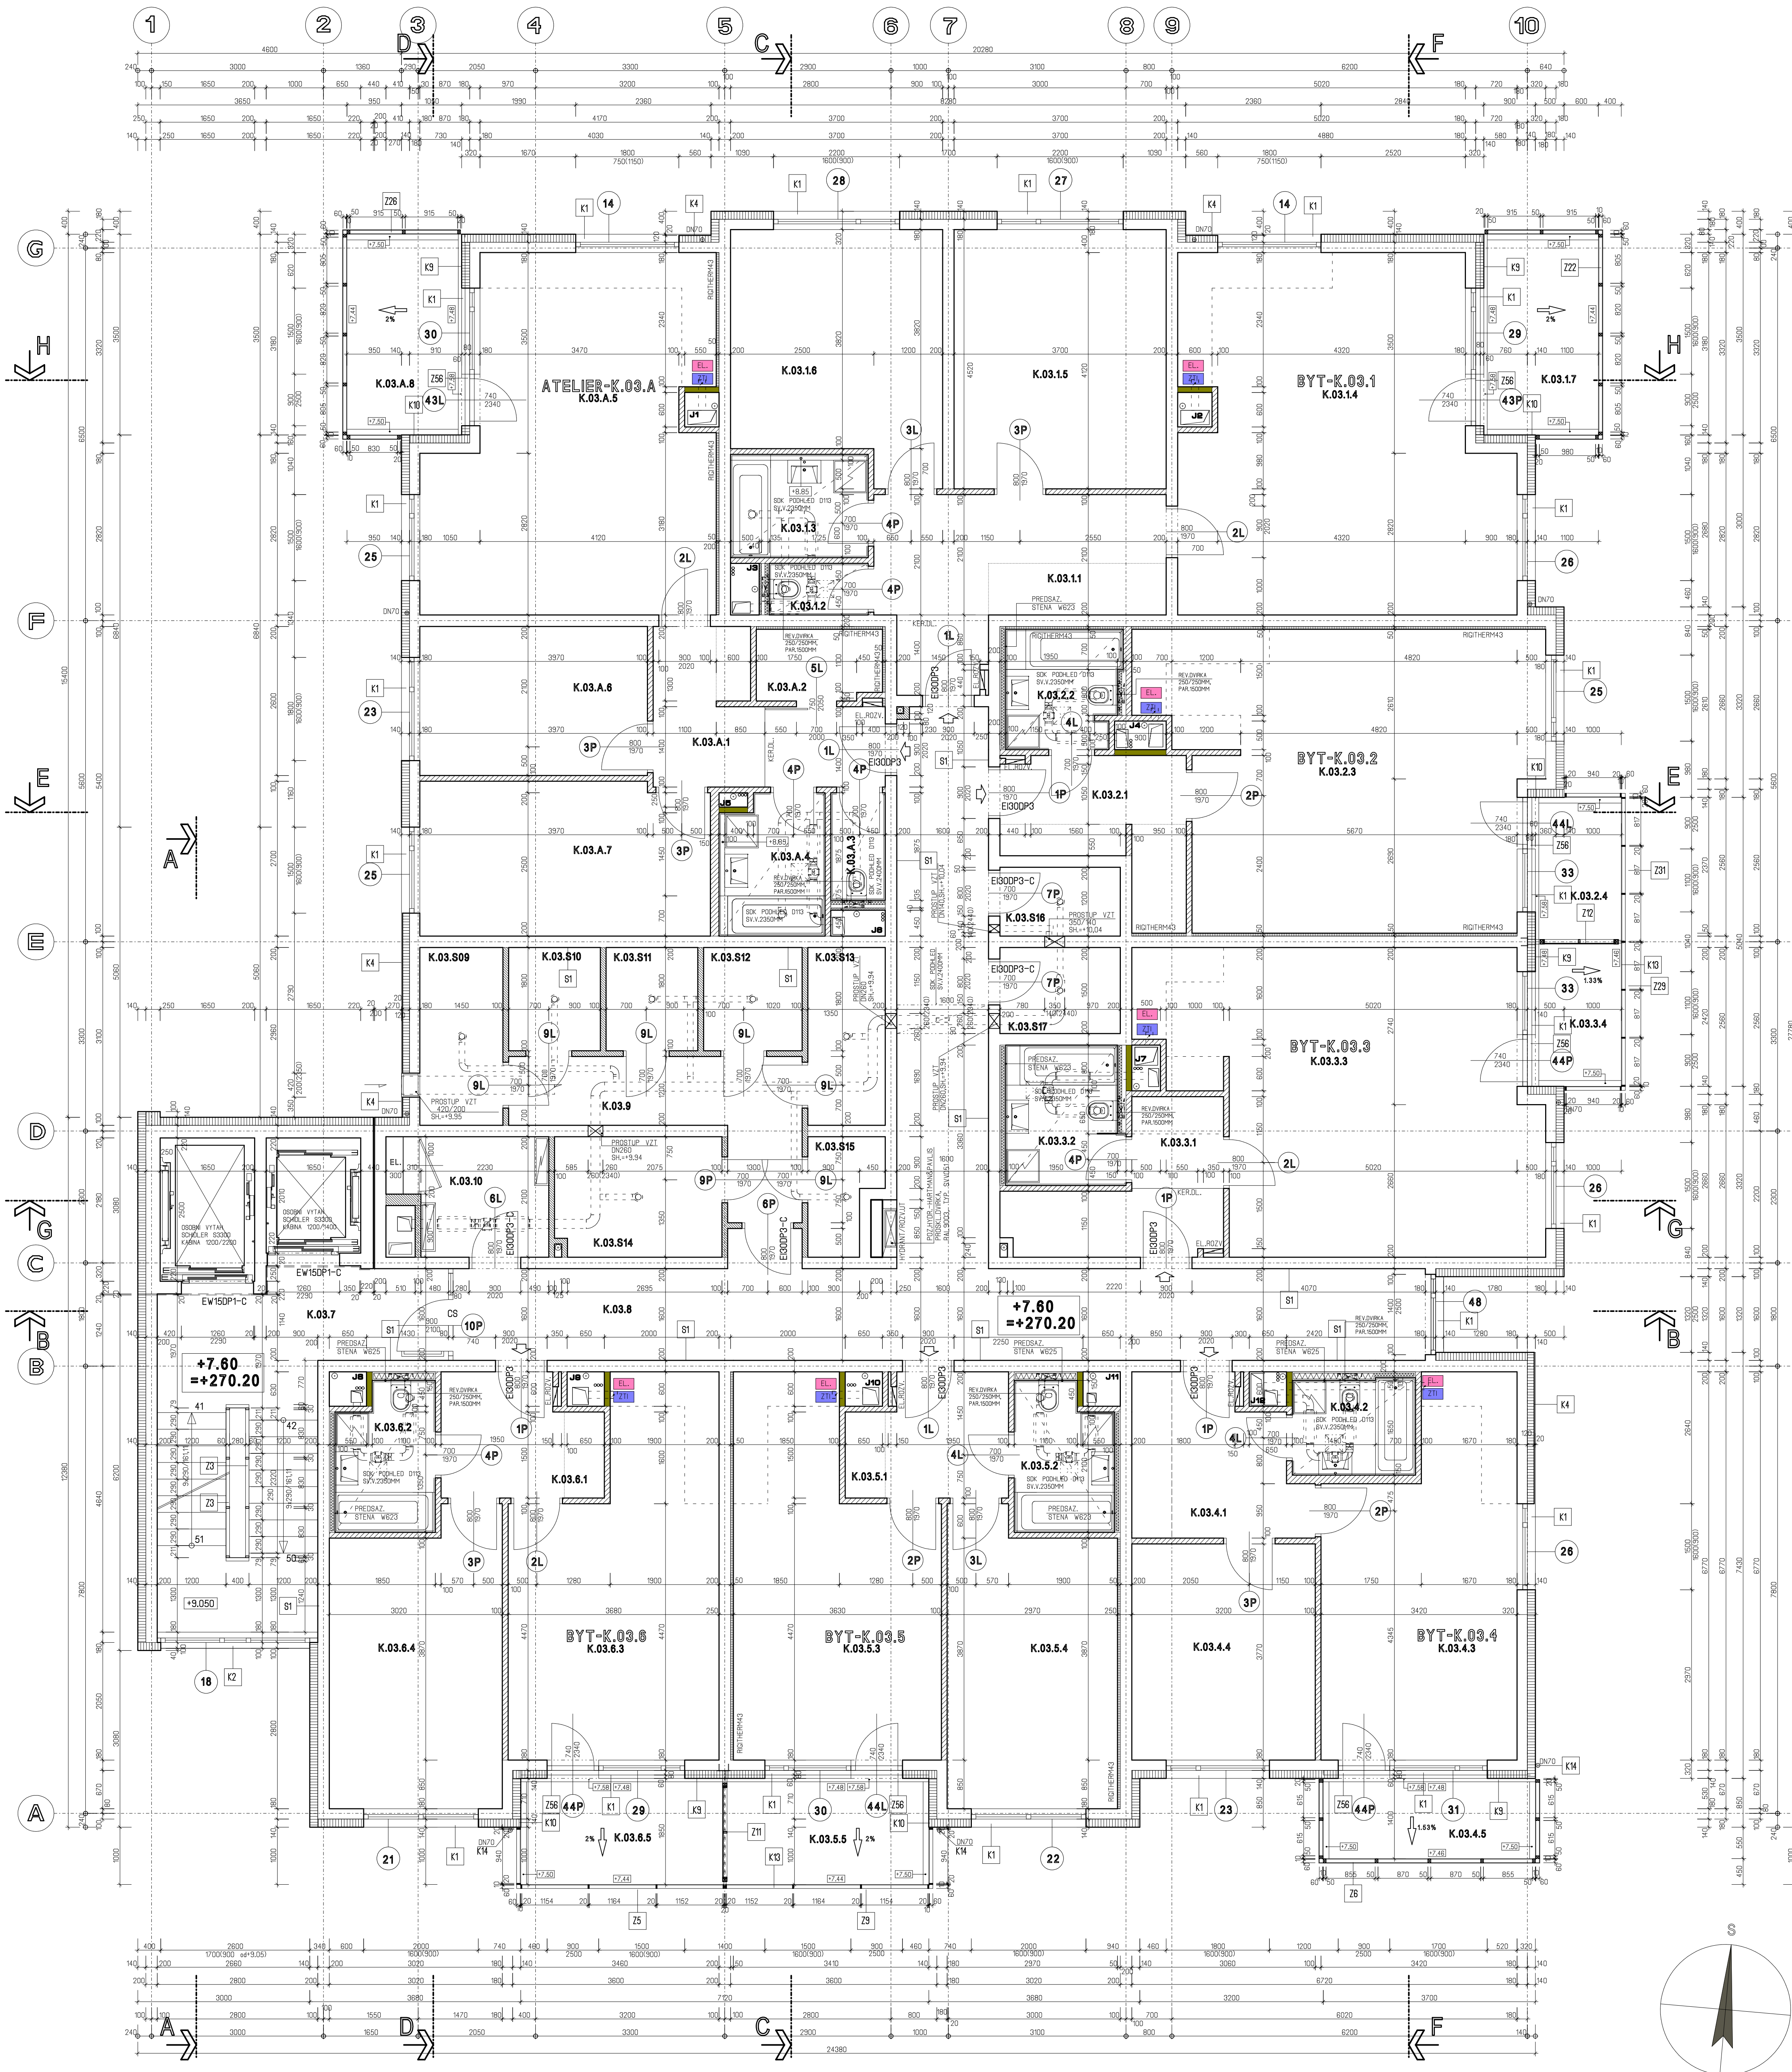

LEGENDA MATERIÁLŮ:

- ZELEZOBETONOVÉ MONOLITICKÉ KONSTRUKCE
- SKL. PRICKY KONSTRUKCE W12 S MINERALIZOLACI 1100,150MM, 2x OPLASTENÍ SKL. DESKAMI 12,5MM (V KÚP. A WC, IMPREGNOVANE DESKY)
- PLYNSILIKAT.YTONG P2-500,TL.100,150MM
- SADROKARTONOVÉ KONSTRUKCE PŘEDSAZSTĚNY KONSTRUKCE W22,W25 S MINERALIZOL. 2x OPLASTENÍ SKL. DESKAMI 12,5MM
- SLOŽENA KONSTRUKCE SACHET.POZARSTEN TL.75MM SACHET.STĚNA OB. 02-2x DESKY GLASROC F. RIGURIT SACHET.STĚNA W22 S MINERIZOL., 2x DESKY 035-12,5MM
- SADROKARTONOVÁ KONSTRUKCE SACHET.POZARSTĚNY SACHET.STĚNA W22 S MINERIZOL., 2x DESKY 035-12,5MM
- FAS.ZATEPL.SYSTEM, MINERAL.VLNA S KOLYMY VLAKNY
- TEPELIZOLACE-PENOVY POLYSTYREN EPS
- TEPELIZOLACE-EXTRUD.PENOVY POLYSTYREN XPS
- KUCHYNE-PRIP.MSTO PRO ELEKTRO
- KUCHYNE-PRIP.MSTO PRO ZTI
- EL. MIN 10mm s povrchovou stikovou upravou

Stavební a bytové družstvo
POKROK
Kobovce 57/8, Praha 86, 166 00

ING.ARCH. DANIEL SMITKA
ARCHITEKTONICKÝ ATÉLIER
Stavěná 27, Praha 6, 160 00
www.smitka.cz, tel. 2518 0285

PROJEKTANT	ING.ARCH.DANIEL SMITKA	PROJEKTANT	ING.ARCH.DANIEL SMITKA
ADRESA	BYTOVÝ DŮM - CHUDENICKÁ UL. PRAHA 10 - HOSTIVÁŘ	ADRESA	BYTOVÝ DŮM - CHUDENICKÁ UL. PRAHA 10 - HOSTIVÁŘ
PROJEKTANT	A1.1- ARCHITEKTONICKÉ A STAVEBNÍ TECHNICKÉ ŘEŠENÍ	PROJEKTANT	A1.1- ARCHITEKTONICKÉ A STAVEBNÍ TECHNICKÉ ŘEŠENÍ
PROJEKTANT	PŮDORYS 3.NP	PROJEKTANT	PŮDORYS 3.NP