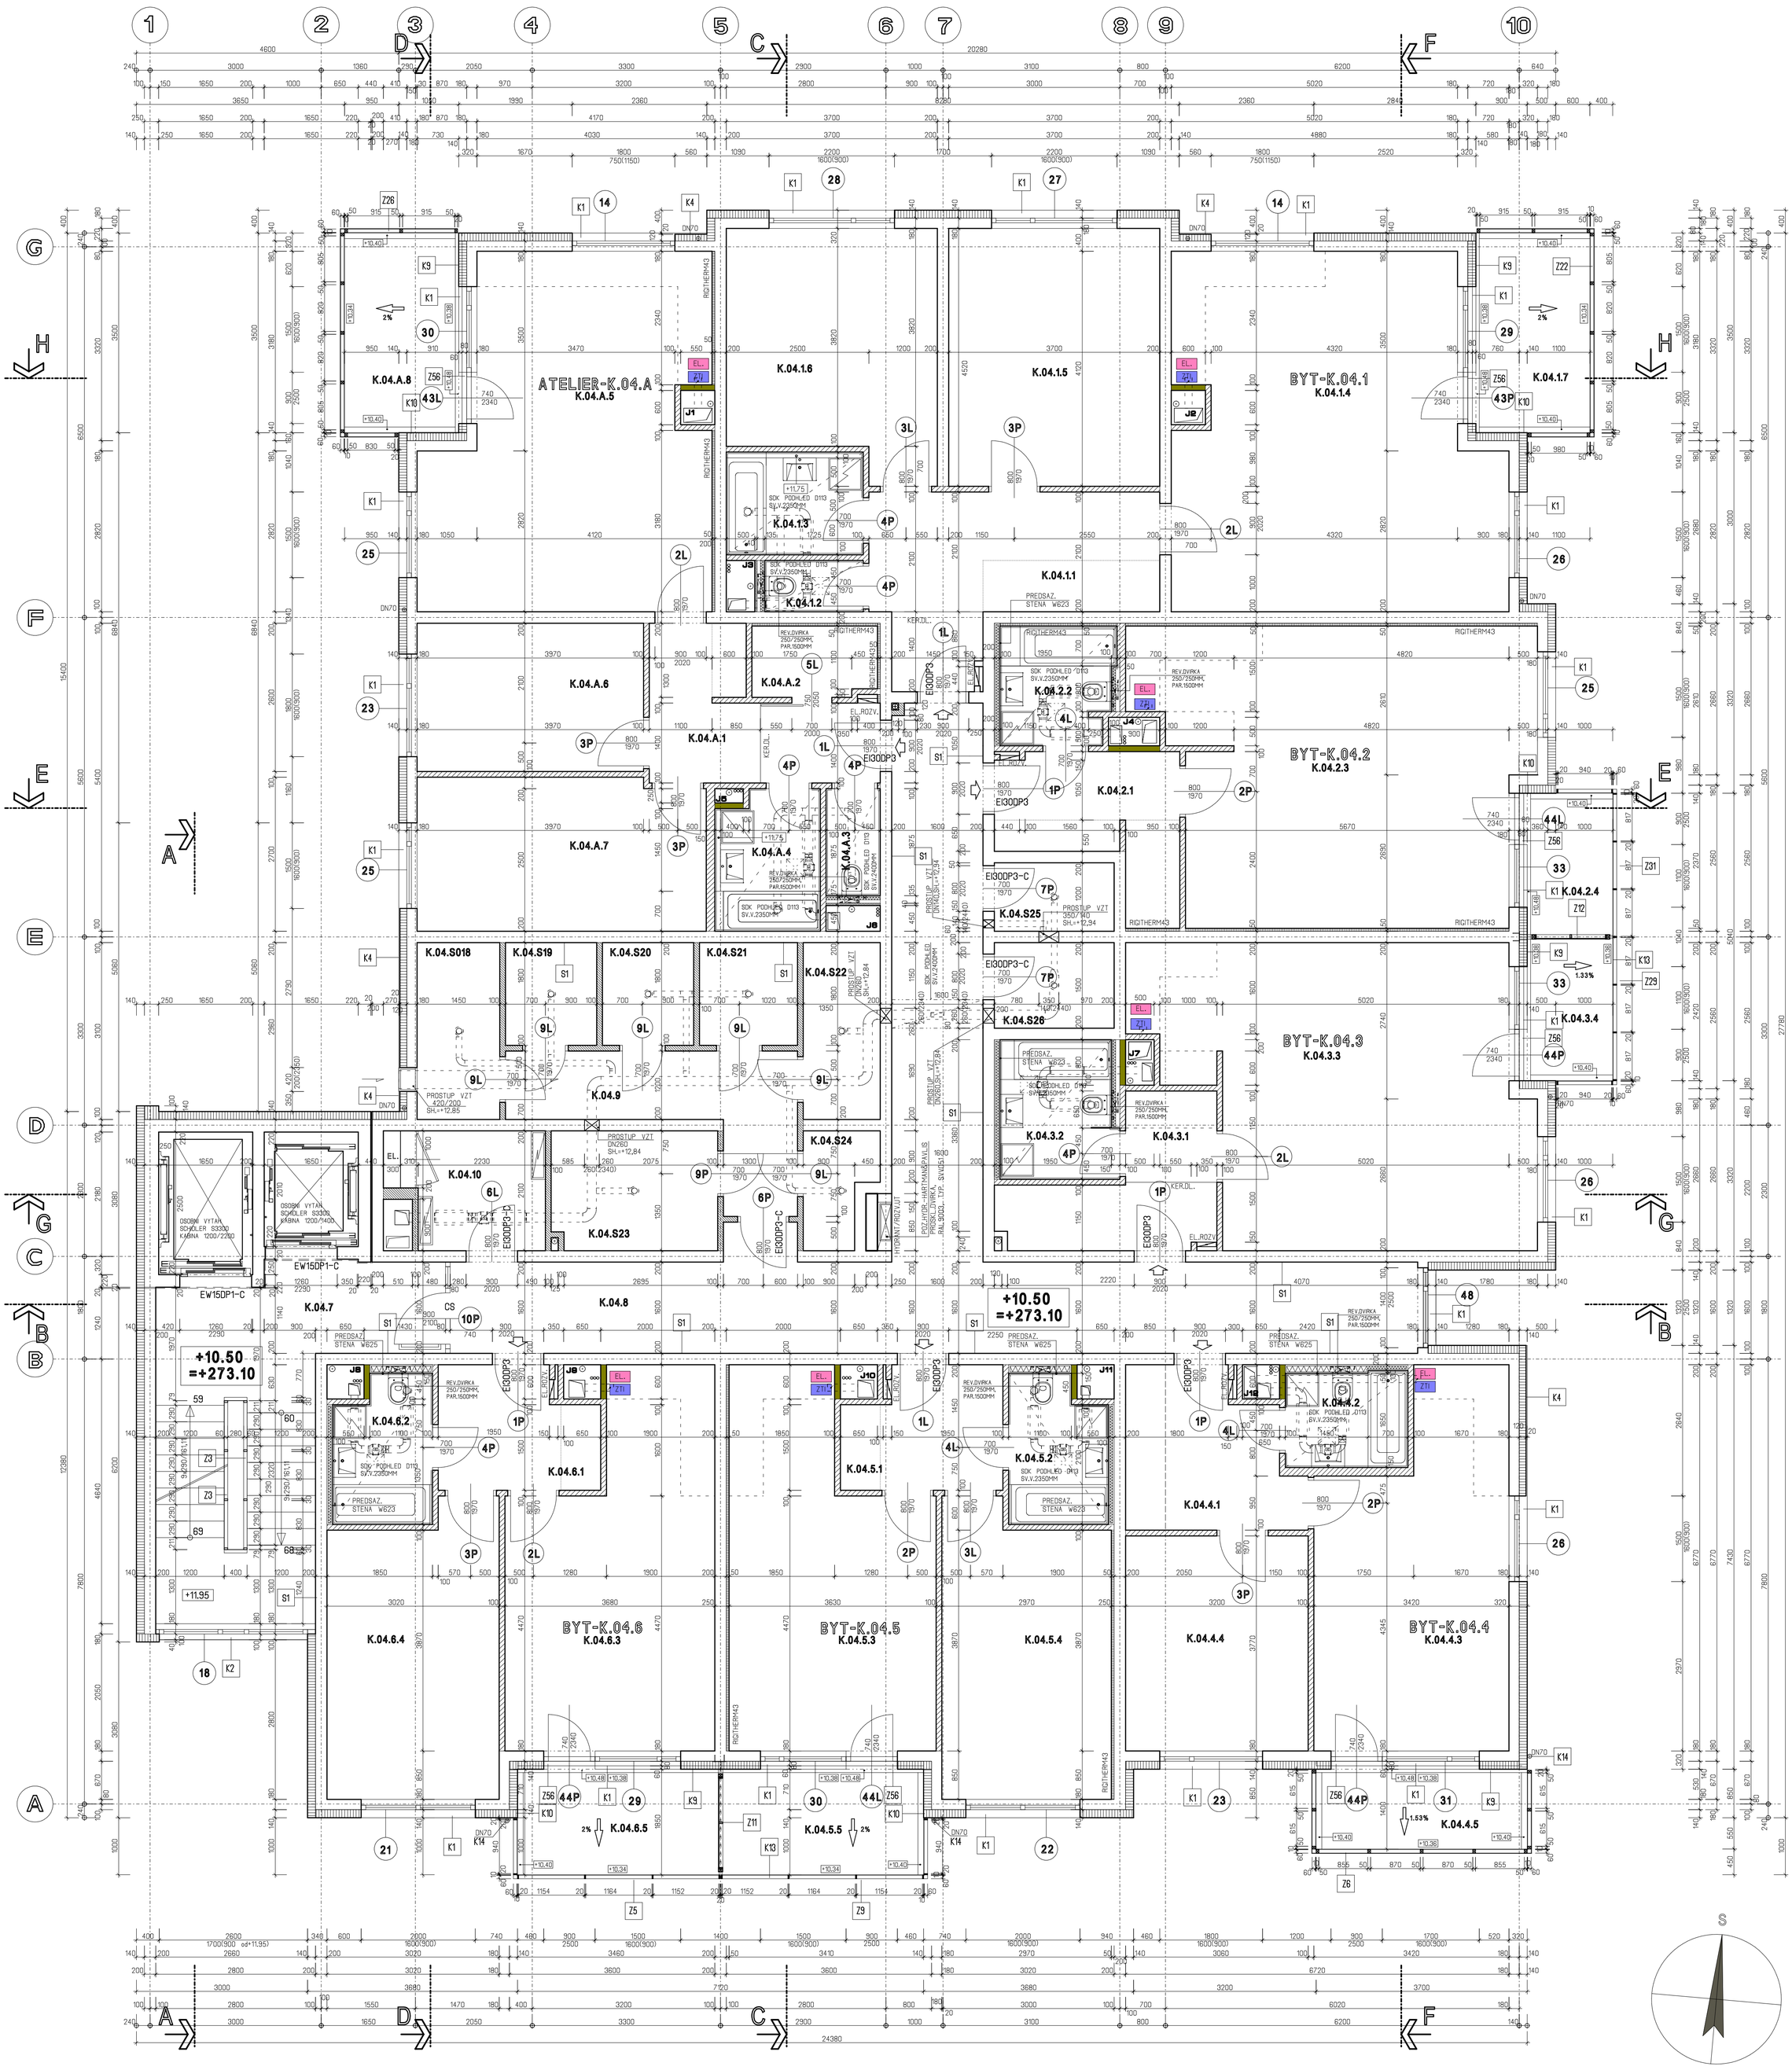


LEGENDA MATERIALU:

- ZELEZOBETONOVÉ MONOLITICKÉ KONSTRUKCE
- SDK PRICKY KONSTRUKCE W112 S MINERAL.IZOLACI tl.100,150MM, 2x OPLASTENO SDK DESKAMI 12,5MM (V KOUP A WC, IMPREGNOVANE DESKY)
- PLYNOSILIKAT.YTONG P2-500,TL.100,150MM
- SADROKARTONOVE KONSTRUKCE PREDSAZ.STENY KONSTRUKCE W623,W625 S MINERAL.IZOL. 2x OPLASTENO SDK DESKAMI GKBi-12,5MM
- SLOZENA KONSTRUKCE SACHET.POZAR.STEN TL.175MM SACHET.STENA OB 02-2x DESKY GLASROC F RIDURIT +SACHET.STENA W629 S MINER.IZOL., 2xDESKY GKBi-12,5MM
- SADROKARTONOVA KONSTRUKCE SACHET.POZAR.STENY -SACHET.STENA W629 S MINER.IZOL., 2xDESKY GKFi-12,5MM
- FAS.ZATEPL.SYSTEM, MINERAL.VLNA S KOL.MYMI VLAKNY
- TEPEL.IZOLACE-PENOVY POLYSTYREN EPS
- TEPEL.IZOLACE-EXTRUD.PENOVY POLYSTYREN XPS
- EL. KUCHYNE-PRIP.MISTO PRO ELEKTRO
- ZTI KUCHYNE-PRIP.MISTO PRO ZTI
- S1 TEP.IZOL.OMITKA lambdamin=0.1 tl. min 10mm s povrchovou stukovou upravou

INVESTOR: **Stavební a bytové družstvo POKROK**, Kollárova 157/18, Praha 86, 186 00		ARCHITEKT: **ING.ARCH. DANIEL SMITKA ARCHITEKTONICKÝ ATELIER**, Staroňka 27, Praha 6, 160 00, www.smitka.cz, tel. 251612585	
PROJEKTANTI:	ING.ARCH.SMITKA	VYPRACOVALI:	ING.ARCH.SMITKA, ING.ILSKÁ
AKCE: **BYTOVÝ DŮM - CHUDENICKÁ UL. PRAHA 10 - HOSTIVAŘ** na parc. č. 1818/104,105,106,107,108,109, k.ú. Hostivař		HIP	ING.ARCH.SMITKA
		DATUM	VIII.2012
		ČÍSLO ZAKÁZKY	
		STUPEŇ	DPS
POZEMNÍ OBJEKT:	A1.1- ARCHITEKTONICKÉ A STAVEBNĚ TECHNICKÉ ŘEŠENÍ	MĚŘÍTKO	1:50
		ČÁST PROJEKTU	A1.1/DPS
VÝKRES: **PŮDORYS 4.NP**		FARE	ČÍSLO VÝKRESU: **06.**