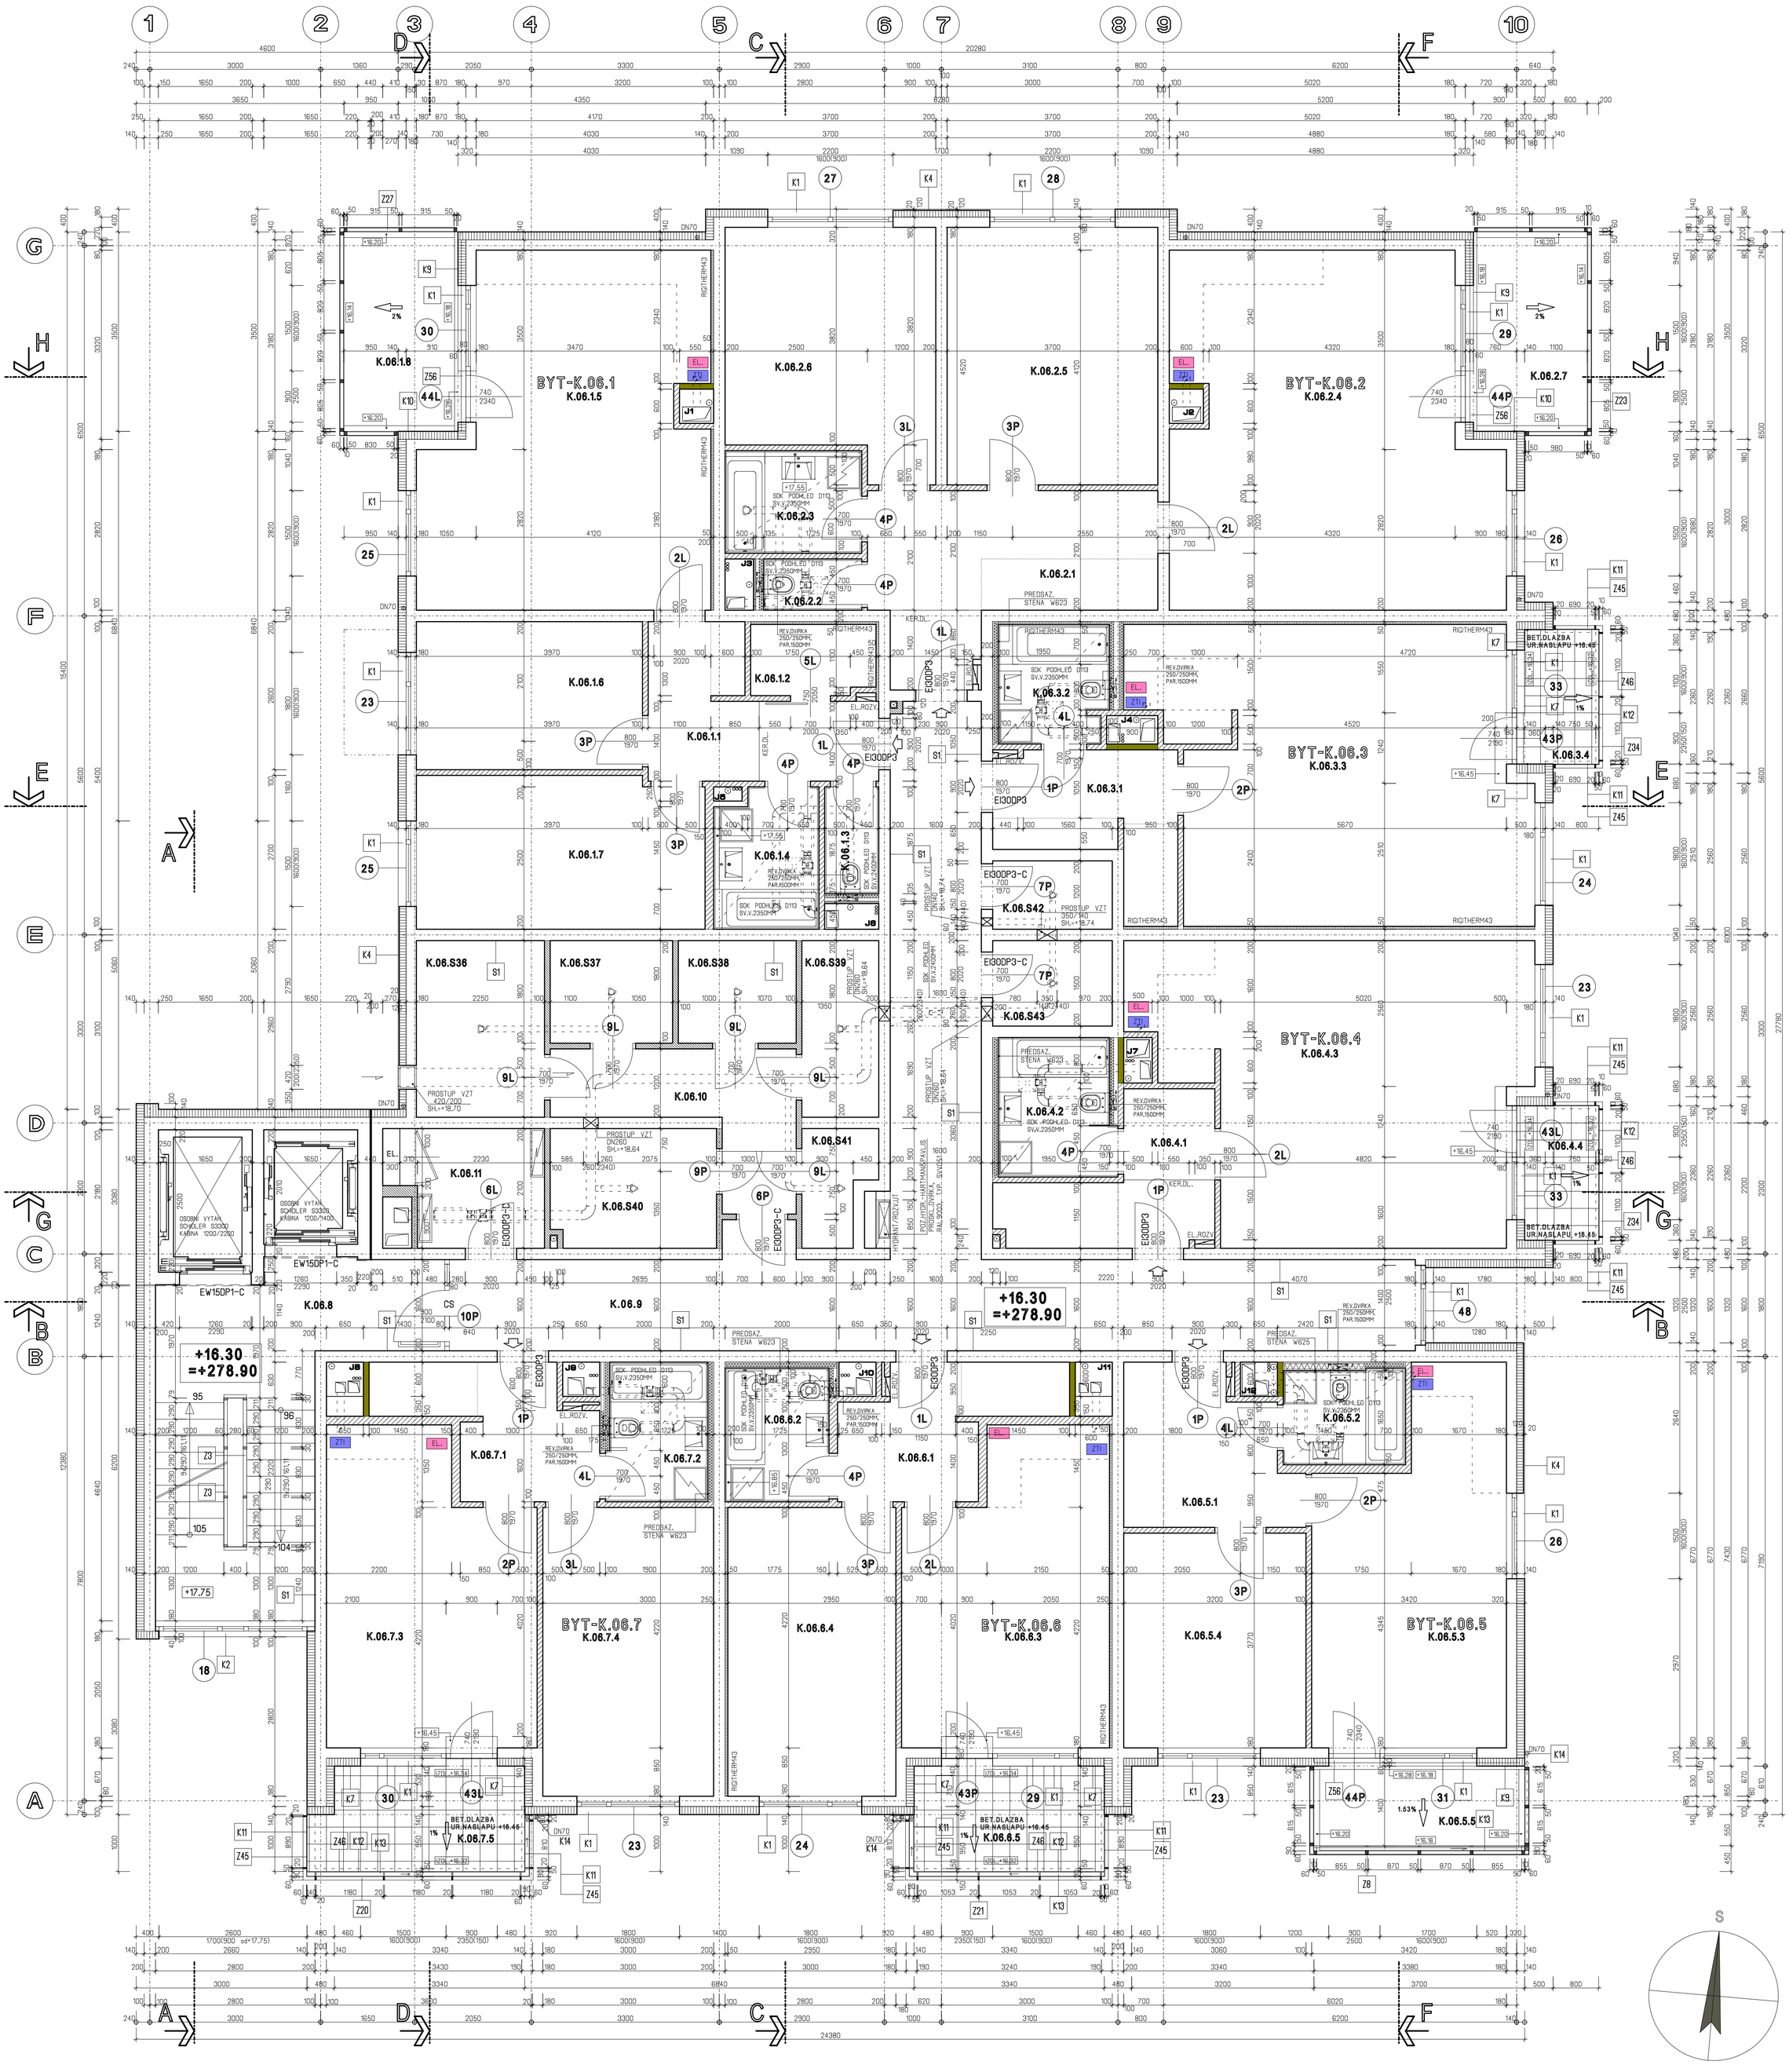


LEGENDA MATERIALU:

- ZELEZOBETONOVÉ MONOLITICKÉ KONSTRUKCE
- SDK PRICKY KONSTRUKCE W112 S MINERAL.IZOLACI tl.100,150MM, 2x OPLASTENO SDK DESKAMI 12,5MM (V KOUP A WC, IMPREGNOVANE DESKY)
- PLYNOSILIKAT.YTONG P2-500,TL.100,150MM
- SADROKARTONOVE KONSTRUKCE PREDSAZ.STENY KONSTRUKCE W623,W625 S MINERAL.IZOL. 2x OPLASTENO SDK DESKAMI GKBi-12,5MM
- SLOZENA KONSTRUKCE SACHET.POZAR.STEN TL.175MM SACHET.STENA OB 02-2x DESKY GLASROC F RIDURIT +SACHET.STENA W629 S MINER.IZOL., 2xDESKY GKBi-12,5MM
- SADROKARTONOVA KONSTRUKCE SACHET.POZAR.STENY -SACHET.STENA W629 S MINER.IZOL., 2xDESKY GKFi-12,5MM
- FAS.ZATEPL.SYSTEM, MINERAL.VL.NA S KOL.MYMI VLAKNY
- TEPEL.IZOLACE-PENOVY POLYSTYREN EPS
- TEPEL.IZOLACE-EXTRUD.PENOVY POLYSTYREN XPS
- EL. KUCHYNE-PRIP.MISTO PRO ELEKTRO
- ZTI KUCHYNE-PRIP.MISTO PRO ZTI
- S1 TEP.IZOL.OMITKA lambdamin=0.1 tl. min 10mm s povrchovou stukovou upravou

INVESTOR	Stavební a bytové družstvo POKROK Kollárova 157/18, Praha 86, 186 00
ARCHITEKT	ING.ARCH. DANIEL SMITKA ARCHITEKTONICKÝ ATELIER Starého 27, Praha 6, 160 00 www.smitka.cz, tel. 251612585
PROJEKTANT:	ING.ARCH.SMITKA
VYPRACOVAL:	ING.ARCH.SMITKA, HANZLÍK, ING.SEDKA
HIP	ING.ARCH.SMITKA
AKCE:	BYTOVÝ DŮM - CHUDENICKÁ UL. PRAHA 10 - HOSTIVAŘ na parc. č. 818/104,105,106,107,108,109, k.ú. Hostivař
DATUM	VIII.2012
ČÍSLO ZAKÁZKY	
STUPEŇ	DPS
POZNÁMKA OBJEKTU:	A1.1- ARCHITEKTONICKÉ A STAVEBNĚ TECHNICKÉ ŘEŠENÍ
MĚŘÍTKO	1:50
ČÁST PROJEKTU	A1.1/DPS
VÝKRES:	PŮDORYS 6.NP
FORMÁT	
ČÍSLO VÝKRESU	08.