



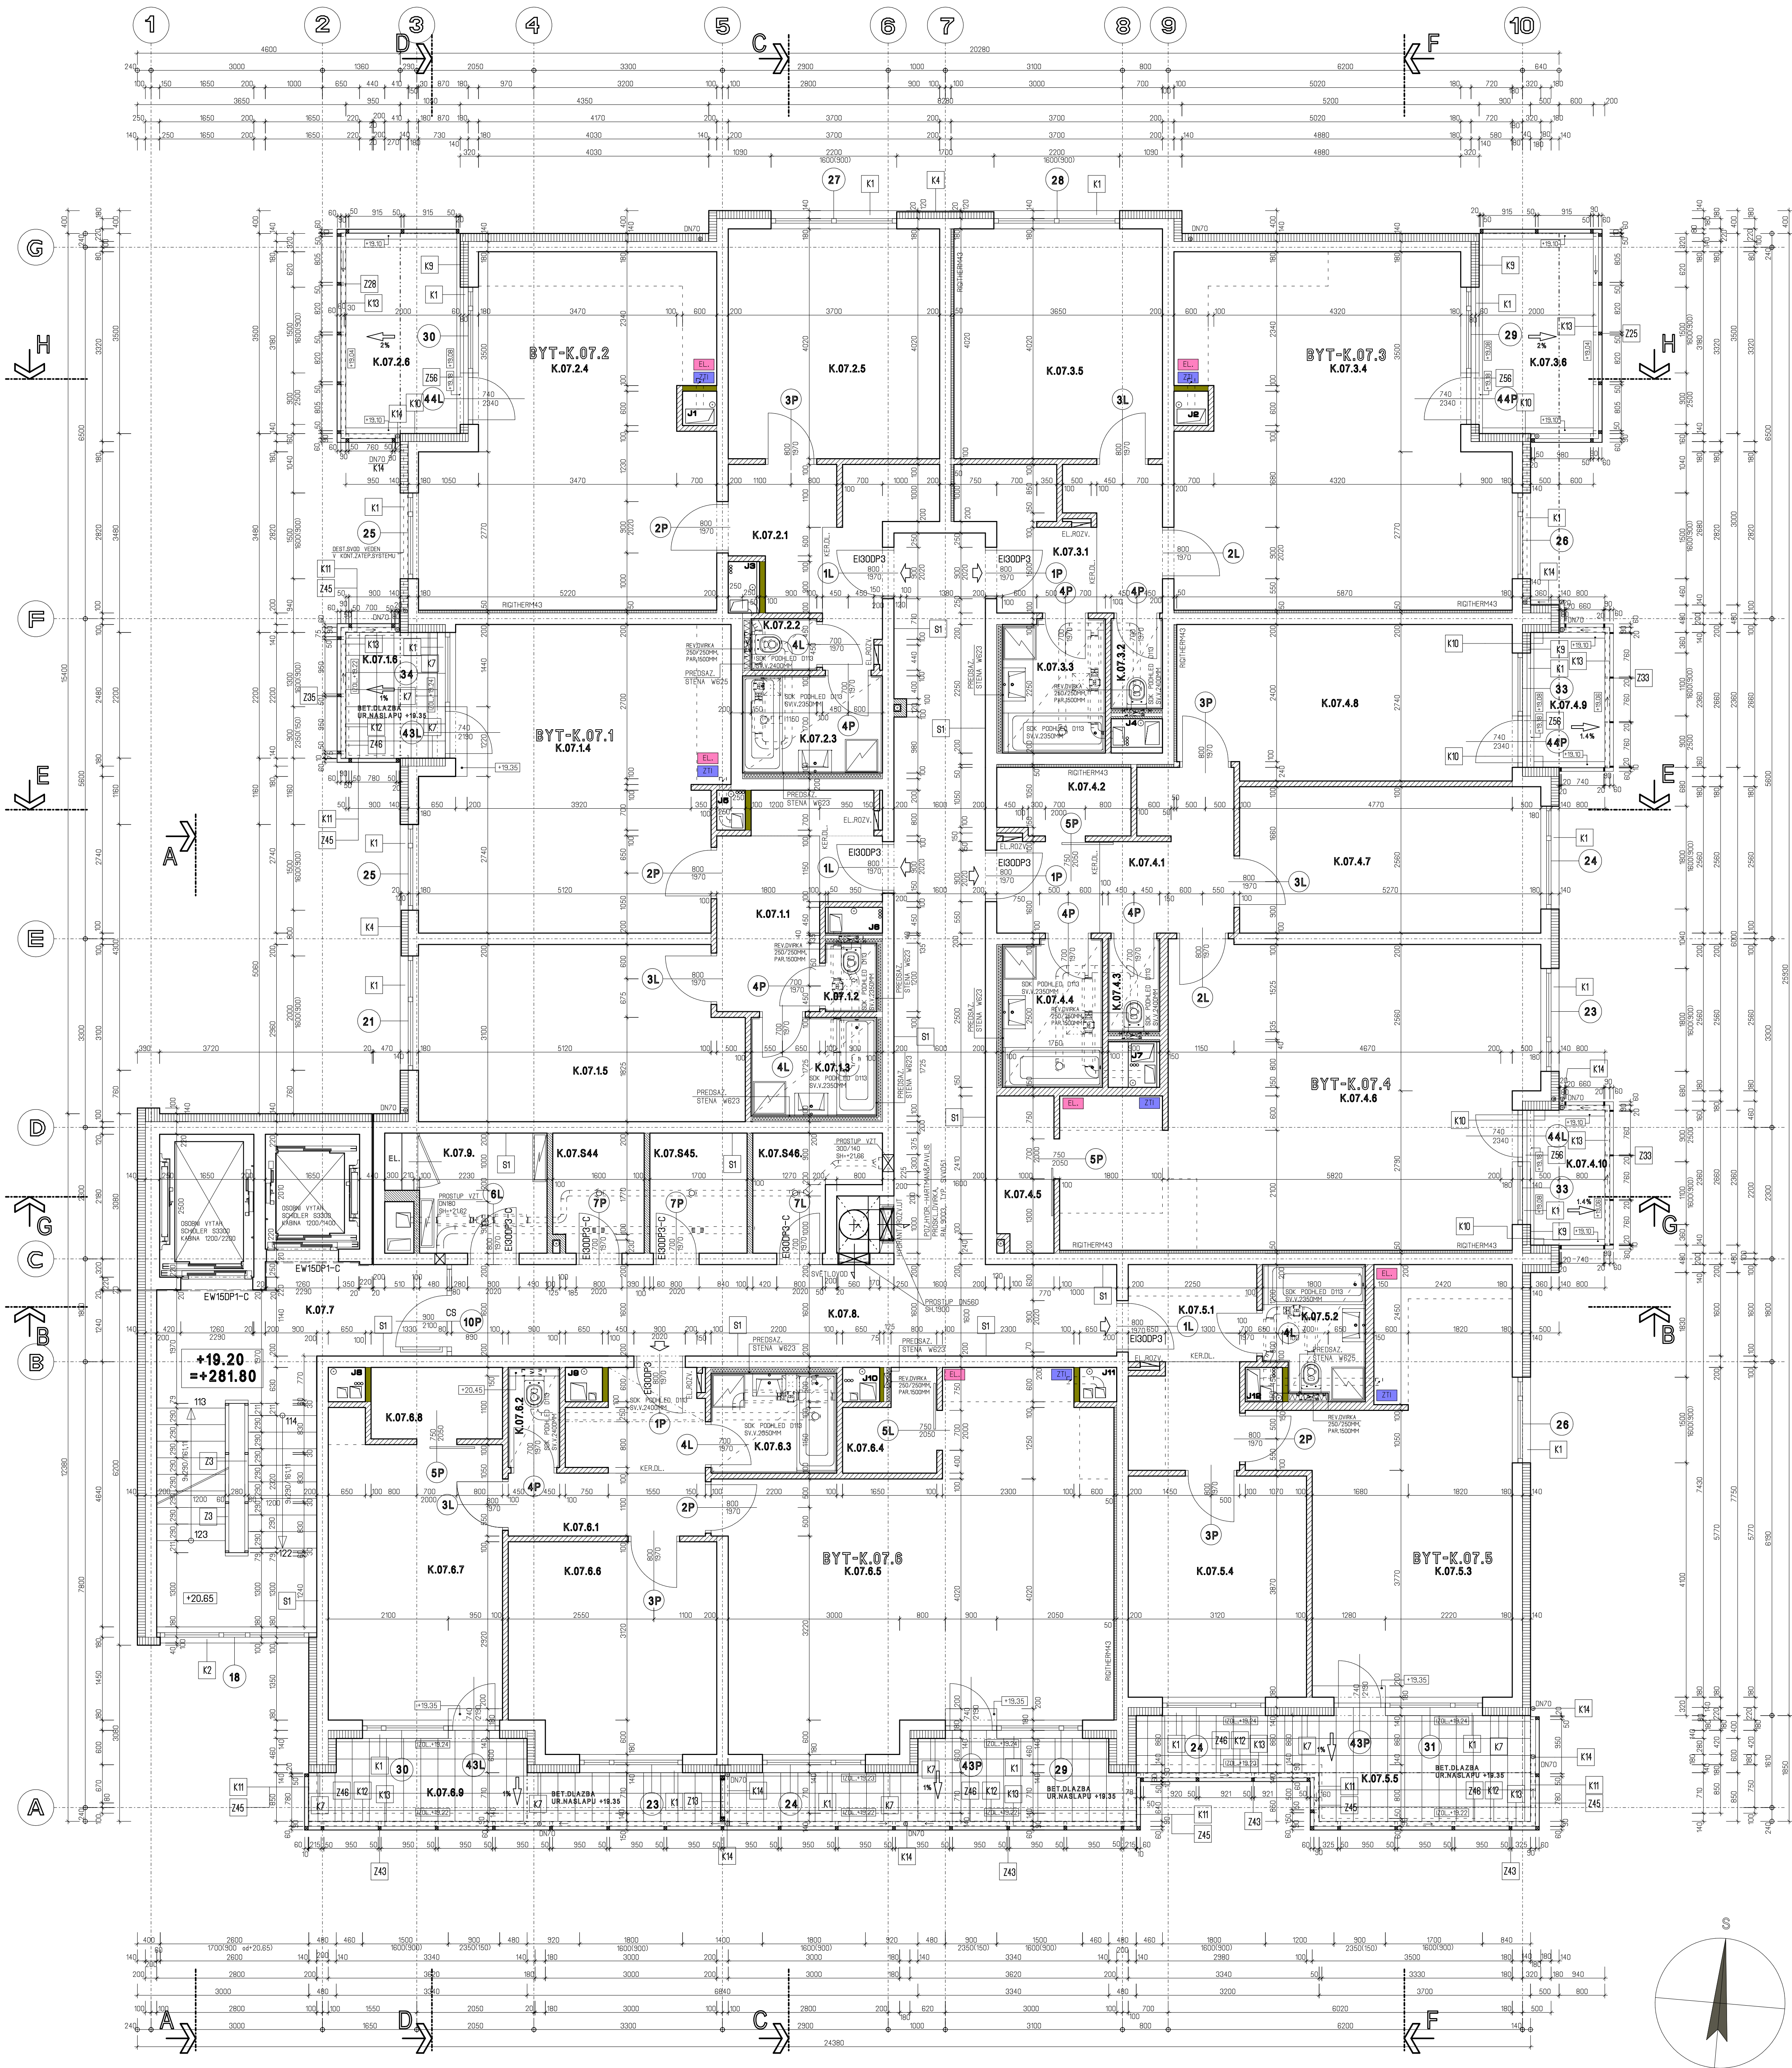

LEGENDA MATERIÁLŮ:

- ZELEZOBETONOVÉ MONOLITICKÉ KONSTRUKCE
- SKL. PRICKY KONSTRUKCE W12 S MINERALIZOLACI 1:100,150MM, 2x OPLASTENÍ SKL. DESKAMI 12,5MM (V KOUPEL. A WC, IMPREGNOVANE DESKY)
- PLYNOISOLAT.YTONG P2-500,100,150MM
- SADROKARTONOVÉ KONSTRUKCE PŘESÁZOVÉ KONSTRUKCE W623,W625 S MINERALIZOL. 2x OPLASTENÍ SKL. DESKAMI 12,5MM
- SLOŽENÁ KONSTRUKCE SACHET.POZARSTEN TL.75MM SACHET.STENA DB 02-2x DESKY GLASROC F RIDURIT SACHET.STENA W629 S MINERIZOL., 2xDESKY DSGI-12,5MM
- SADROKARTONOVÁ KONSTRUKCE SACHET.POZARSTENY SACHET.STENA W629 S MINERIZOL., 2xDESKY DSGI-12,5MM
- FASZATEPL.SYSTÉM, MINERAL.VLNA S KOLYMNÝ VLAKNY
- TEPELIZOLACE-PENOVY POLYSTYREN EPS
- TEPELIZOLACE-EXTRUD.PENOVY POLYSTYREN XPS
- KUCHYNĚ-PRIP.MISTO PRO ELEKTRO
- KUCHYNĚ-PRIP.MISTO PRO ZTI
- TEP.IZOL.OPTIKA lambda=0,01
- tl. min 10mm s povrchovou stukovou úpravou

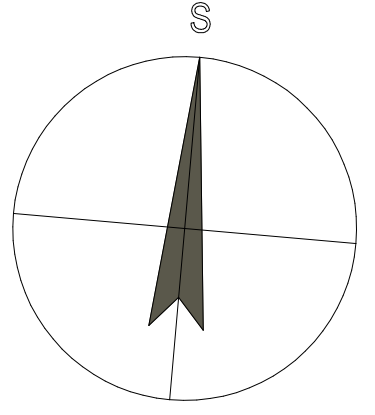

Stavební a bytové družstvo
POKROK
Kobovce 57/8, Praha 86, 166 00

ING.ARCH. DANIEL SMITKA
ARCHITEKTONICKÝ ATÉLIER
Stárkov 27, Praha 6, 160 00
www.smitka.cz, tel. 251812585

PROJEKTANT	ING.ARCH.DANIEL SMITKA	PROJEKTOVÝ	ING.ARCH.DANIEL SMITKA	IP	ING.ARCH.DANIEL SMITKA
ADRESA	BYTOVÝ DŮM - CHUDENICKÁ UL. PRAHA 10 - HOSTIVÁŘ na poz. č. 88/D/15/18/D/18, k.ú. Hostiv.				
PROJEKT	A1.1- ARCHITEKTONICKÉ A STAVEBNÍ TECHNICKÉ ŘEŠENÍ	PROJEKT	DPS	PROJEKT	DPS
PROJEKT	PŮDORYS 7.NP	PROJEKT	150	PROJEKT	150
PROJEKT		PROJEKT		PROJEKT	

09.