



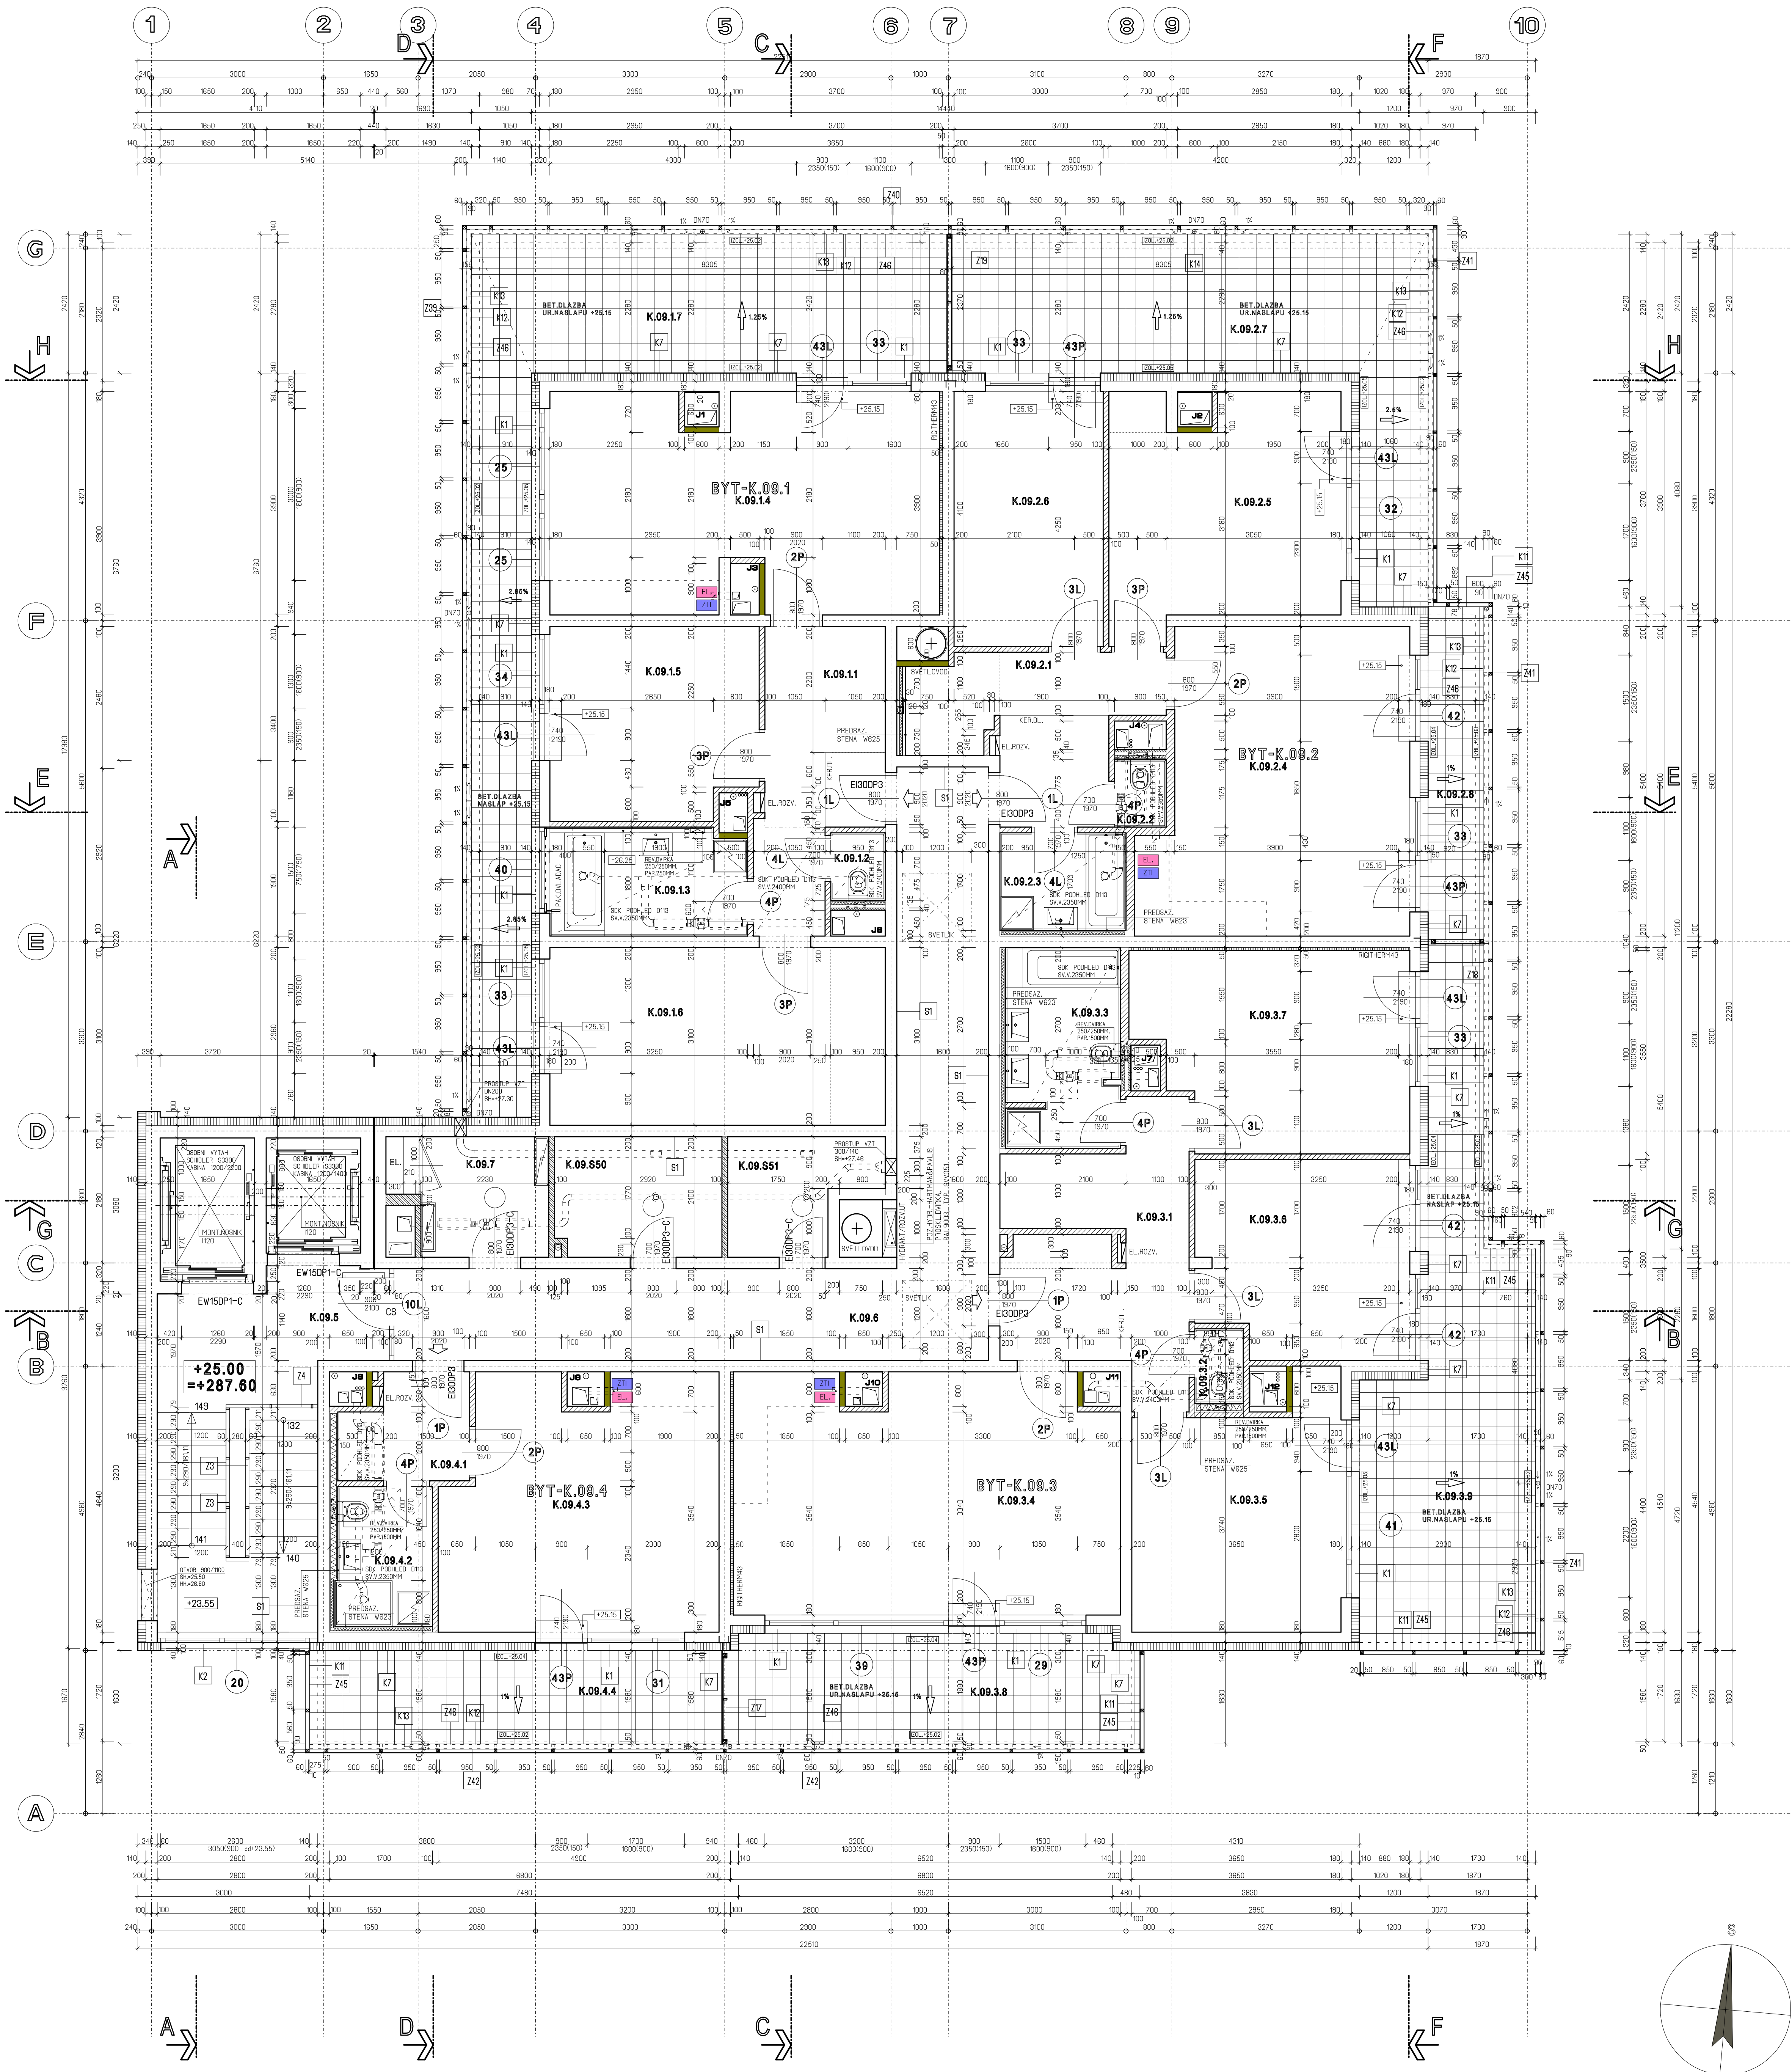

LEGENDA MATERIÁLŮ:

- ZELEZOBETONOVÉ MONOLITICKÉ KONSTRUKCE
- SDK PRICKY KONSTRUKCE W12 S MINERALIZOLACI 100,60MM, 2x OPLASTENÍ SDK DESKAMI 12,5MM (V LOUŽI A WC - PŘEPROJEKOVÉ DESKY)
- PLYNOSILKAT.YTONG P2-500,TL.100,150MM
- SADROKARTONOVÉ KONSTRUKCE PŘEDSAZ. STĚNY KONSTRUKCE W623,W625 S MINERALIZOL., 2x OPLASTENÍ SDK DESKAMI GKBI-12,5MM
- SADROKARTONOVÁ KONSTRUKCE SACHET.POZAR.STĚNY -SACHET.STĚNA W629 S MINERALIZOL., 2x DESKY GKBI-12,5MM
- FAS.ZATEPL.SYSTE.M, MINERAL.VLN.A S KOL.MYMI VLAKNY
- TEPELIZOLACE-PENOVY POLYSTYREN EPS
- TEPELIZOLACE-EXTRUD.PENOVY POLYSTYREN XPS
- KUCHYNE-PRIP.MISTO PRO ELEKTRO
- KUCHYNE-PRIP.MISTO PRO ZTI
- TEPELIZOL.CHTKA lambdamin=0.1 TL min 10mm s povrchovou stukovou úpravou

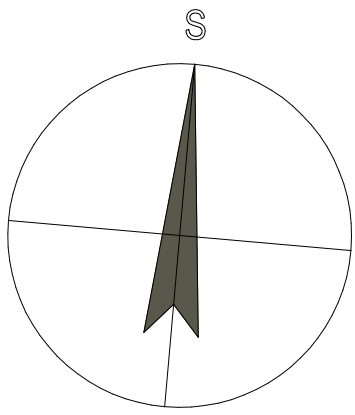

INVESTOR Stavební a bytové družstvo POKROK Kobovce 57/8, Praha 86, 166 00		ARCHITEKT ING.ARCH. DANIEL SMITKA ARCHITECTONICKÝ ATELIER Stárkova 27, Praha 6, 160 00 www.danieldsmitka.cz, tel. 251812585	
ADRESA BYTOVÝ DŮM - CHUDENICKÁ UL. PRAHA 10 - HOSTIVÁŘ re. por. č. 88/DV/15/18/D/18, Ld. Hrdlová	PROJEKTOVÁ A1.1- ARCHITECTONICKÉ A STAVEBNÍ TECHNICKÉ ŘEŠENÍ	
PŮDORYS 9.NP		11.	