


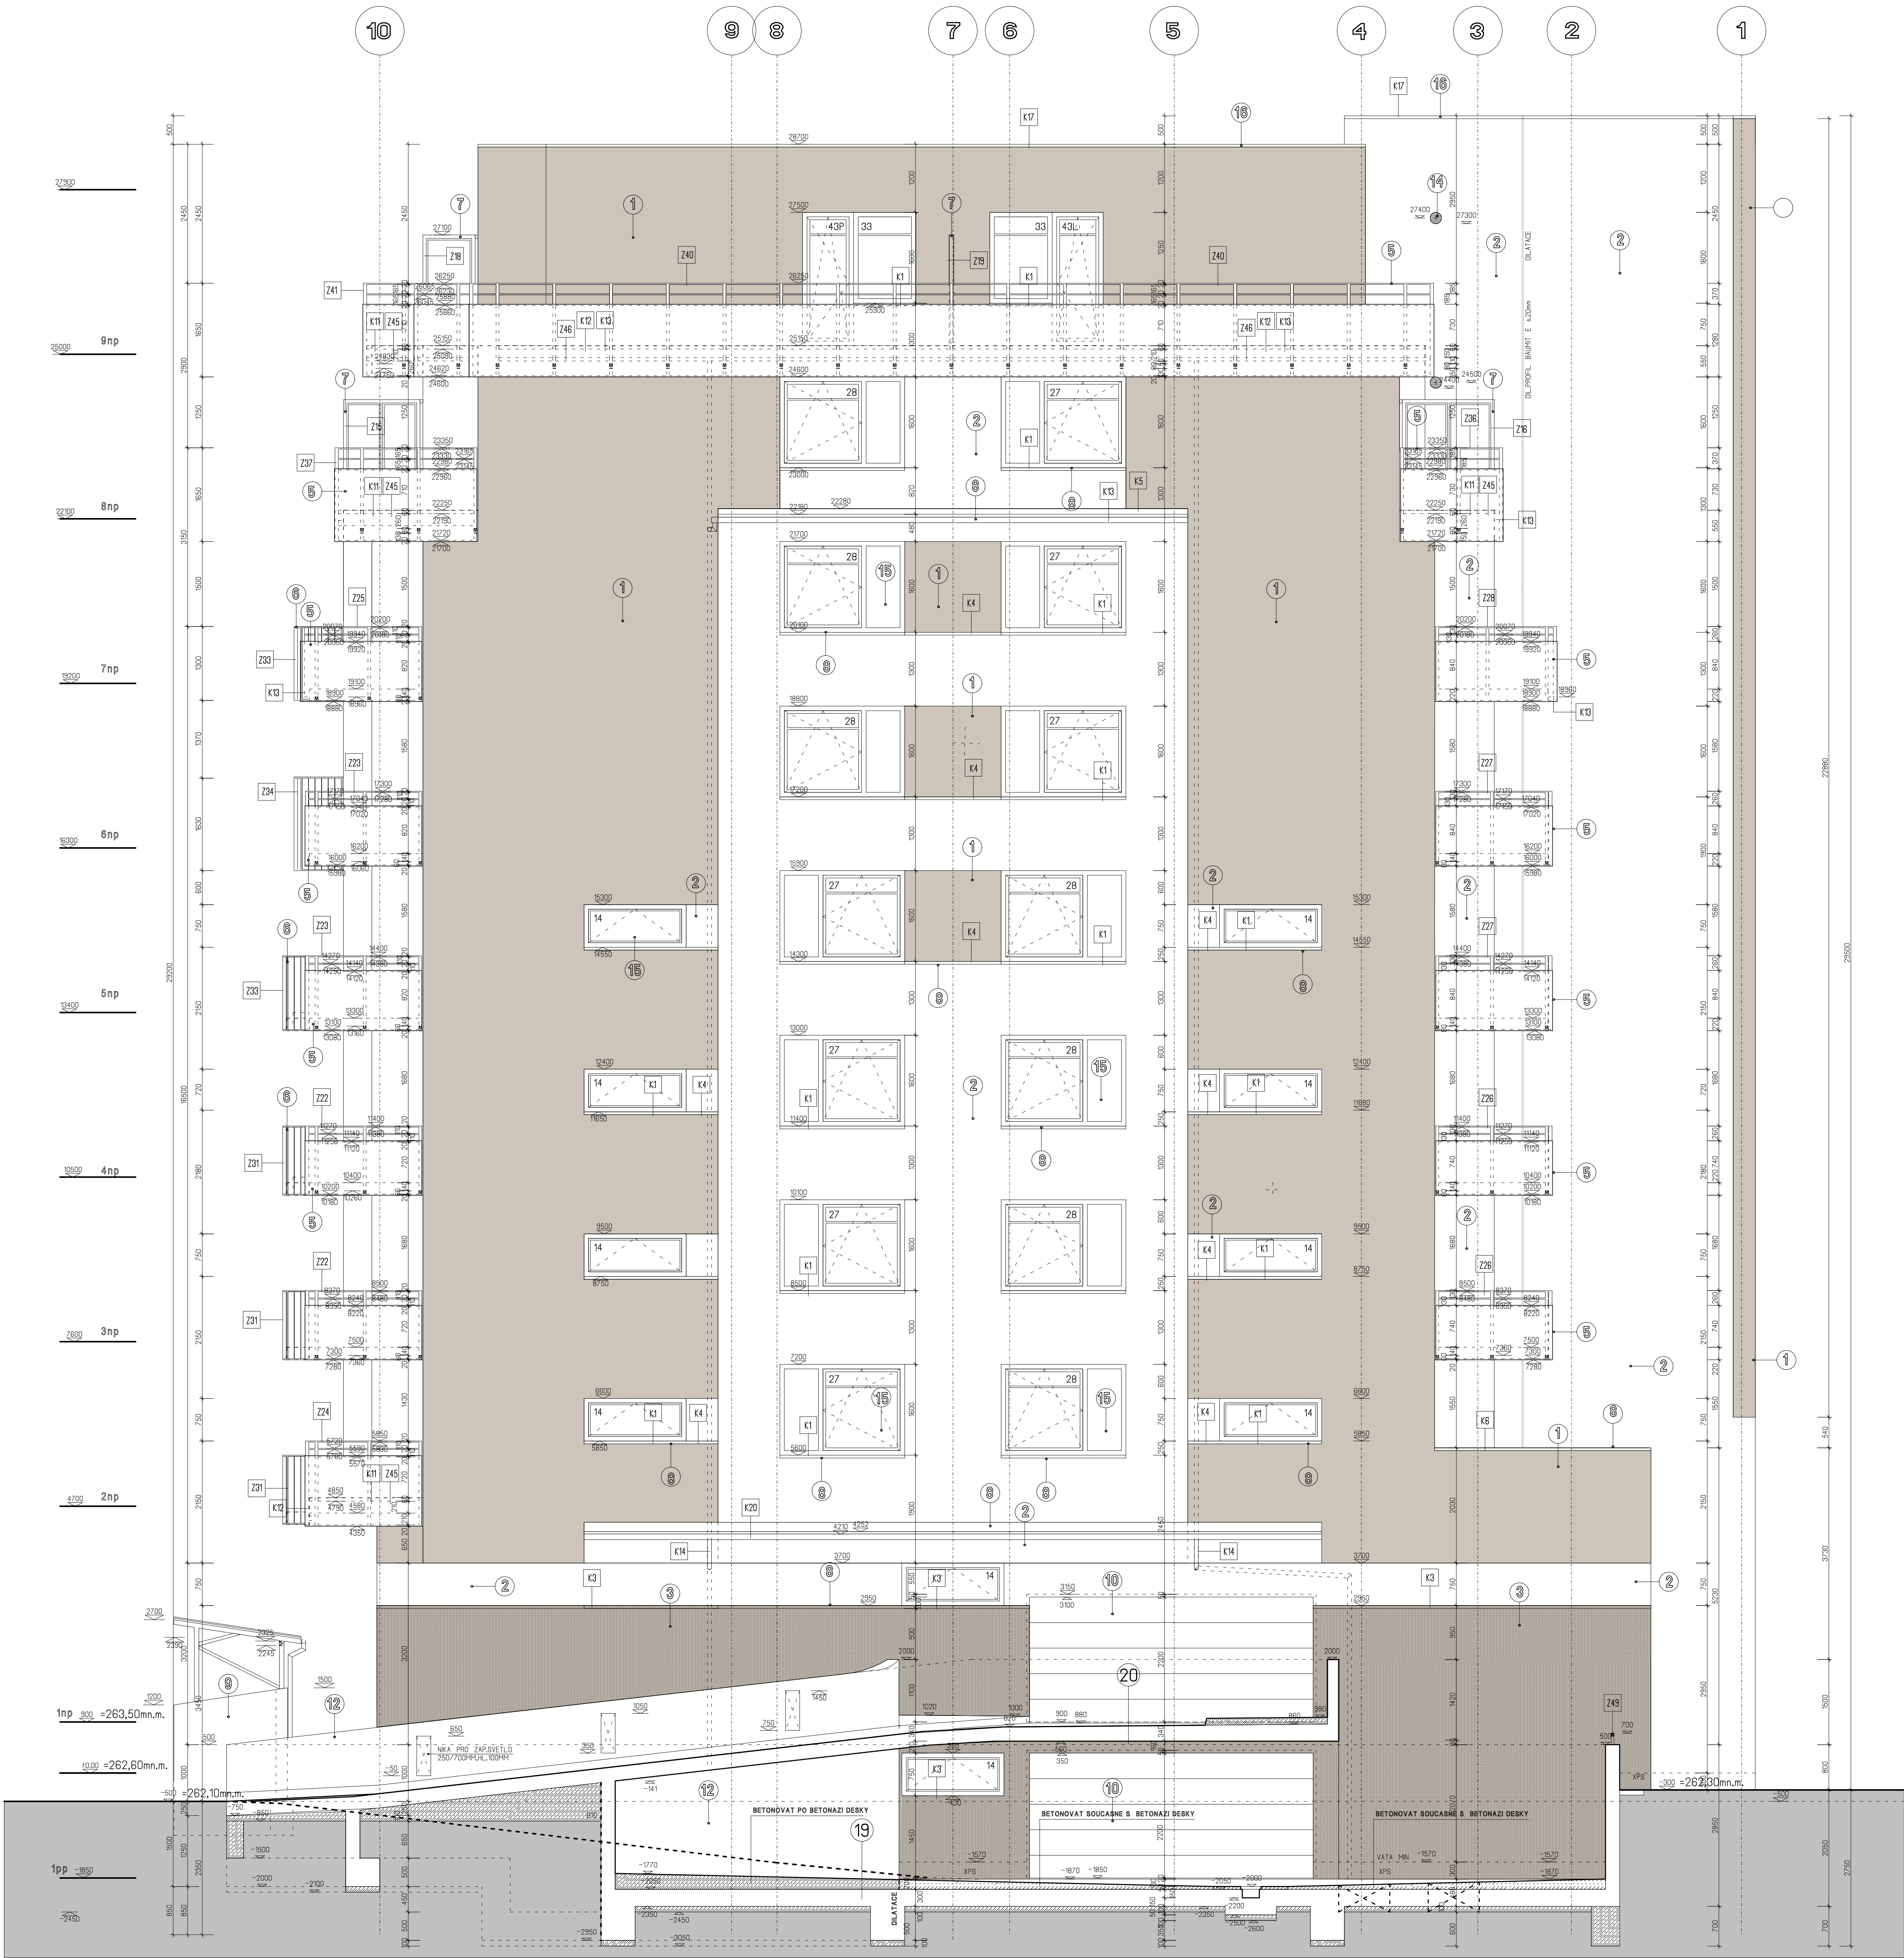

LEGENDA MATERIALU:

- 1.BEZCEMENTOVÝ ZATEPLOVACÍ SYSTÉM DLE ETICS TRIDA A, PRUTAZNOST 3%, BAUMIT, ZRNO 1,5MM, BARVA 0395,NEBO PODOBNÝ
min vlna s kolnými vlókny min. lambda = 0,41, tl.120,140,mm,
ZATEPLOVACÍ SYSTÉM BAUMIT PRO S OMITKOVINOU BAUMIT SILIKON TOP
- 2.BEZCEMENTOVÝ ZATEPLOVACÍ SYSTÉM DLE ETICS TRIDA A, PRUTAZNOST 3%, BAUMIT, ZRNO 1,5MM, BARVA 0019,NEBO PODOBNÝ
min vlna s kolnými vlókny min. lambda = 0,41, tl.120,140,mm
ZATEPLOVACÍ SYSTÉM BAUMIT PRO S OMITKOVINOU BAUMIT SILIKON TOP
- 3.BEZCEMENTOVÝ ZATEPLOVACÍ SYSTÉM DLE ETICS TRIDA A, PRUTAZNOST 3%, BAUMIT, ZRNO 3MM, BARVA 0019,NEBO PODOBNÝ, RYHOVANA VODODROVNÁ STRUKTURA
min vlna s kolnými vlókny min. lambda = 0,41, tl.150,50,mm
ZATEPLOVACÍ SYSTÉM BAUMIT PRO S OMITKOVINOU BAUMIT SILIKON TOP
- 4.VSTUP,PARTIE-HLINIK VYPLNE OKEN, PRERUS.TEP.MOST, DITHERM, CONNEX, RAM RAL 7039, DYERÉ KRIDLO RAL 7023

- 5.DESKOVÉ VYPLNE ZABRADLI KOTVENÉ NA OCEL KONSTR. KOMAXIT RAL 7039, DESKY FUNDERMAX EXTERIOR 0747 NEBO PODOBNÉ,tl.6-8mm , KOTVIT NA IMBUS SROUBY
- 6.ZABRADELNI VYPLN , OC.KONSTRUKCE RAL 7039 KOMAXIT, KOTVIT NA CHEMII (VARIT NA STYC.PLECHY)
- 7.DELICI PARAVANY NA TERASACH -RAL 7039 KOMAXIT, OCEL RAM VYPLNE DESKY FUNDERMAX
- 8.KLEMPÍRSKE PRVKY -LAK.HLINIK RAL 7039-min 0,8 mm
- 9.PRISTRESEK PRO ODPADKY,OC.KONSTRUKCE KOMAXIT RAL7039, POHLED BETON, ZASTRESIT MAKROLON
- 10.GAR VRATA SEKCI PRUMYSLOVA BILA
- 11.GRAFIČKE LOGO OBJEKTU,písmena NEREZ tl.3mm,v.250mm, 50mm do fasady
- 12.POHLEDOVÝ BETON
- 13.OKLAD VSTUPU ALU PANELY NA OCEL PODKL.ROST RAL7039 vc. MIN VLNÝ
- 14.PROTIDESTOVE ZALUZIE RAL 7039
- 15.VYPLNE OTVORU , DITHERM,PLAST-,Uv min=1,2, BARVA BILA, PETIKOMOROVÝ RAM, SYSTÉM REHAU Brilliant
- 16.ZAVETRNA LISTA POPLAST SEDA

INVESTOR Stavební a bytové družstvo POKROK Kubelova 157/15, Praha 86, 186 00		ARCHITEKT ING.ARCH. DANIEL SMITKA ARCHITECTONICKÝ ATÉLIER Sternka 27, Praha 6, 180 00 www.smitka.cz, tel. 25812585	
PROJEKTOVAL ING.ARCH.SMITKA	VYKONAL ING.ARCH.DANIEL SMITKA	OP VLADZOTZ	
OBJEKT BYTOVÝ DŮM - CHUDENICKÁ UL. PRAHA 10 - HOSTIVÁŘ st.prs. č. 68/04/15/16/17/18/19, 1A, 1Aa, 1Ab		PRŮJED DLE ZADÁNÍ	
PŘÍKLAD A1.1- ARCHITEKTONICKÉ A STAVEBNÍ TECHNICKÉ ŘEŠENÍ		STRAN 150	
PŘÍKLAD POHLED SEVER		ČÍSLO 24.	